




PLANTA BAIXA
esc 1:20

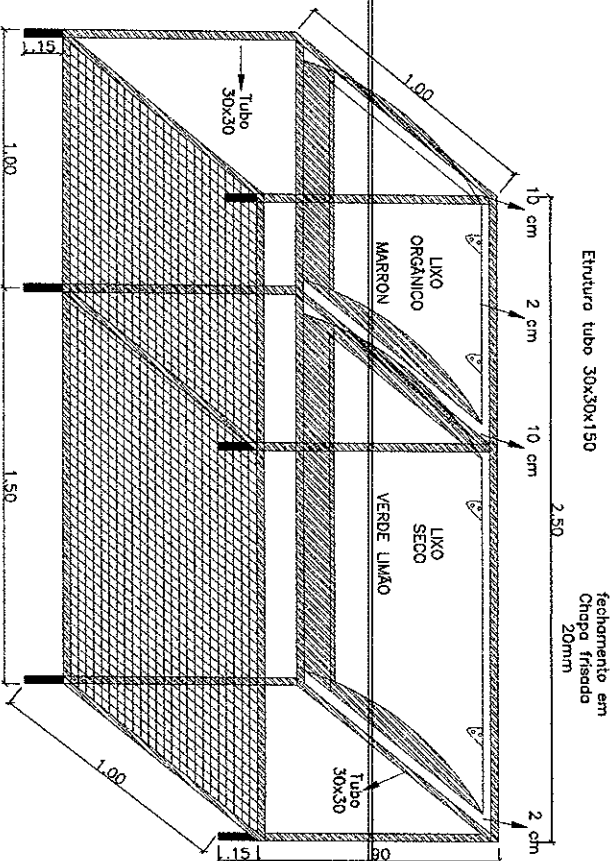


PERSPECTIVA
esc 1:20

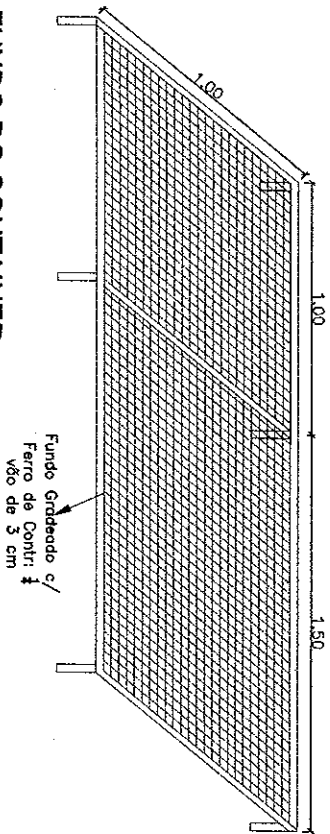

FUNDO DO CONTAINER
esc 1:20

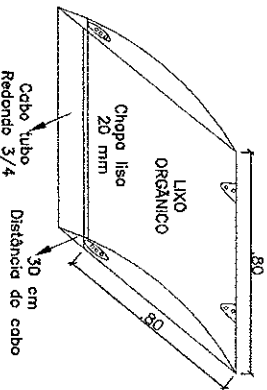

ABERTURA CONTAINER
esc 1:20

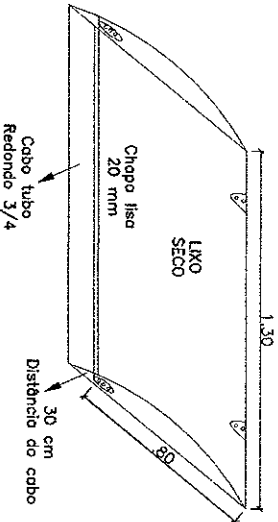

ANTENOFF PROJETOS

RUA SETE DE SETEMBRO, 703
CHIAPETTA-RS

Msc. JOAO CARLOS ANTENOFF CREA: RS 83.915-D

PROFISIAO DO EMPREENHEIRO: LIXEIRA

PROFISIAO DO EMPREENHEIRO: LIXEIRA

AREA TOTAL: 2,50 m²
FOLHA: A3
ESCALA: 1/20
DATA: 15/05/2017

(55) 3784-1601 (55) 99623-2927

Medidas Container: Terá 2,50 (dois e meio) metros de comprimento, 1 (um) metro de largura, 90 (noventa) centímetros de altura, 4 (quatro) pés de 15 (quinze) centímetro, fundo quadriculado com ferro de construção $\frac{1}{4}$, estruturado com tubo 30X30X1,50. Estrutura fechada com chapa frisada de espessura 20 (vinte) milímetro com uma divisória no interior formando dois espaços com tamanhos diferentes, um com 1,50 (um e meio) de comprimento X 1 (um) metro de largura no qual será depositado resíduos secos e outro de 1 (um) metro de comprimento X 1 (um) metro de largura no qual será depositado resíduos orgânico.

Também obtém 2 (duas) tampas e parte superior do container revestido com chapa lisa de espessura 20 (vinte) milímetros elevadas, para que ocorra o escoamento da água da chuva. As tampas e os bocais serão estruturados com tubos 20X20X1,50. *C/pintura.*