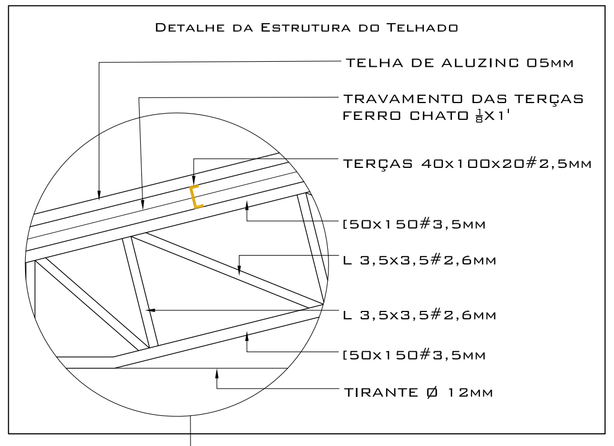

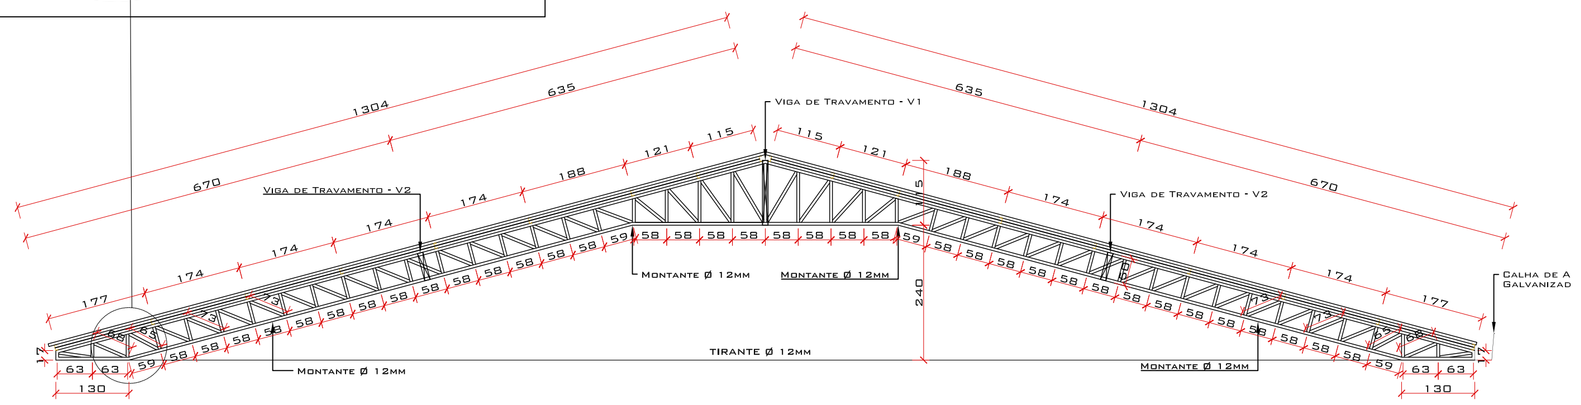

02 Detalhes das Tesouras Internas (T-2)
Escala 1:100

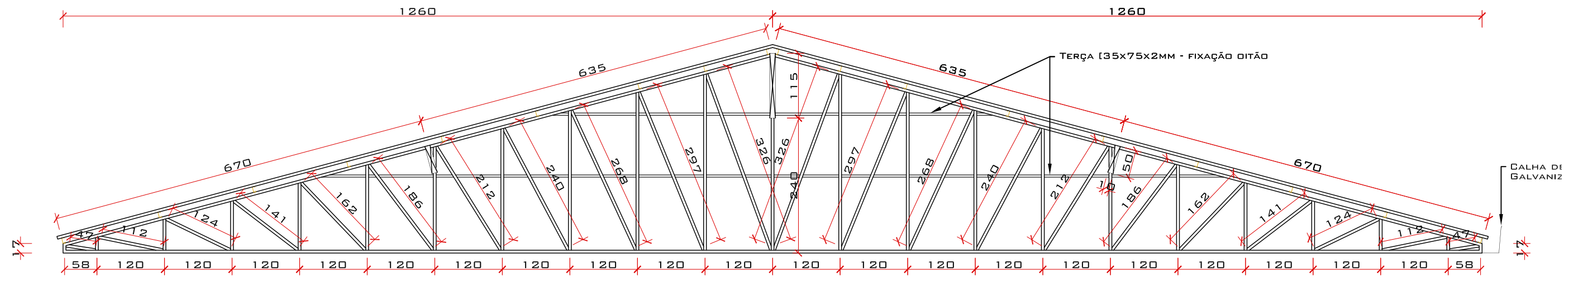

03 Detalhes das Tesouras Internas (T-1)
Escala 1:100

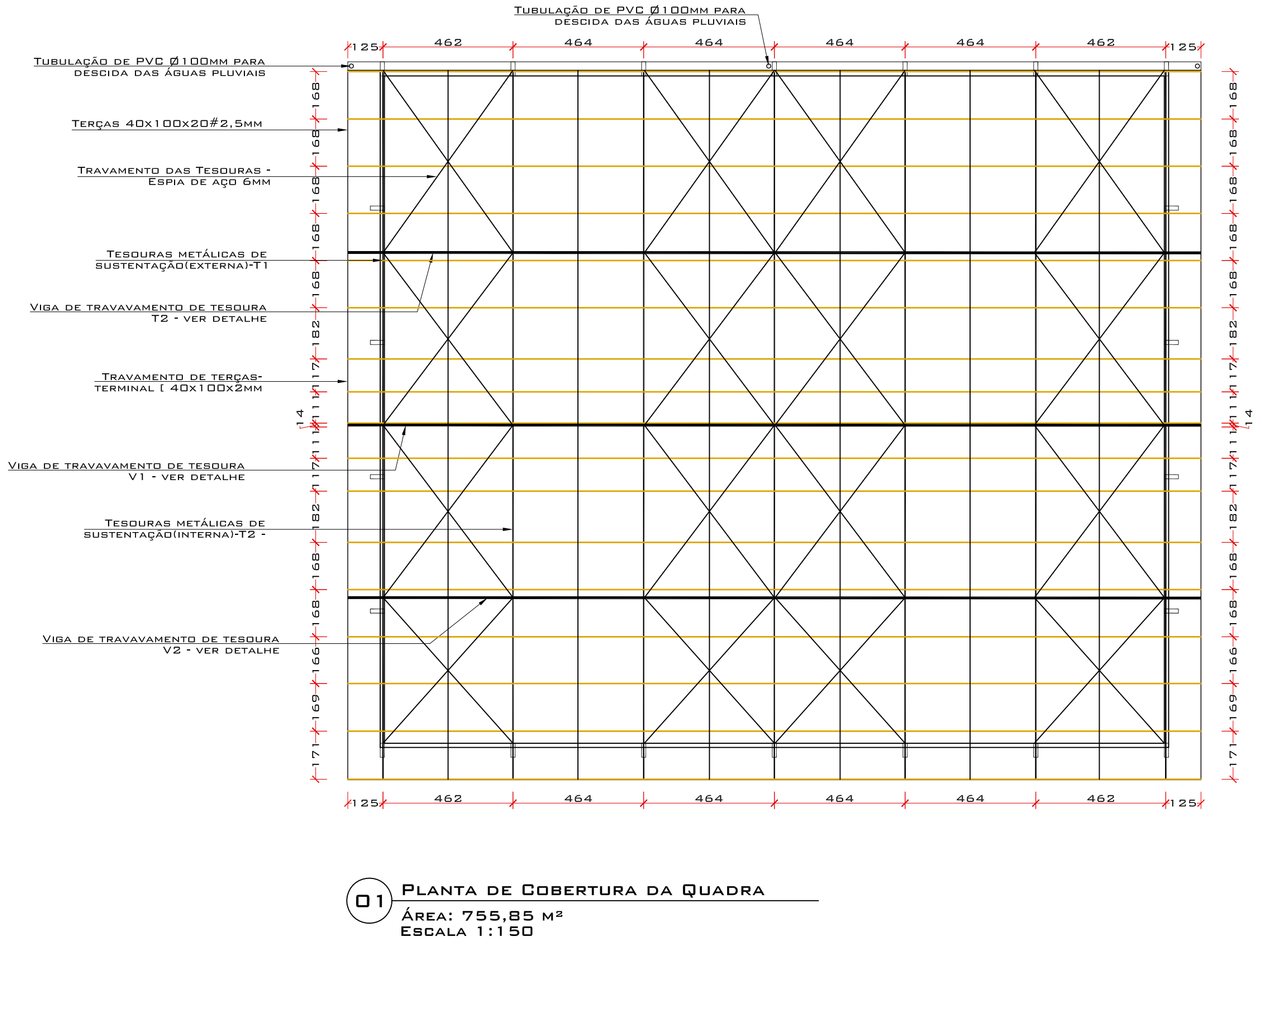

01 Planta de Cobertura da Quadra
Área: 755,85 m²
Escala 1:150

Detalhe do Tirante de Contraventamento

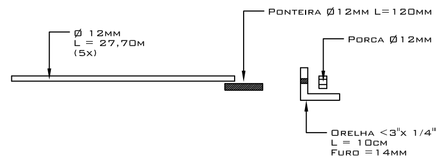

Viga de Travamento V2

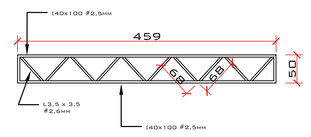

Viga de Travamento V1

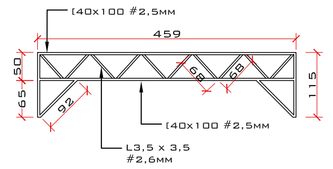

Chumbador para Estrutura Principal
Chumbadores 2 por Pilar

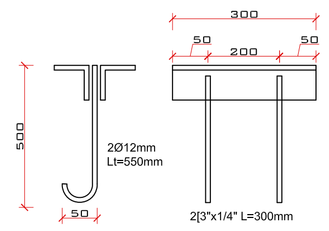

Eder Both
Prefeito Municipal de Chiapetta

Otavio Polo
Arquiteto e Urbanista - CAU A 3894-6

PROJETO ARQUITETÔNICO DETALHAMENTO ESTRUTURAL DO TELHADO	*Tipo:* Quadra Poliesportiva
Proprietário: Prefeitura Municipal de Chiapetta - RS *Endereço:* Rua Francisco Leopoldo Scherer, S/N, Chiapetta - RS	*Nº da Prancha:* 05/09
Título: Detalhamento do telhado	*Número do Projeto:* 098/2016
Responsável Técnico: Otavio Polo Arquiteto e Urbanista - CAU A 3894-6	
Escala: Como Indicado / *Data:* Agosto/2016 / *Desenho:* Fernando	*Área Total:* 672,00 m²