


**02** PLANTA DE TELHADO DE ÁGUAS PLUVIAIS  
 ÁREA: 672,00 M<sup>2</sup>  
 ESCALA 1:100

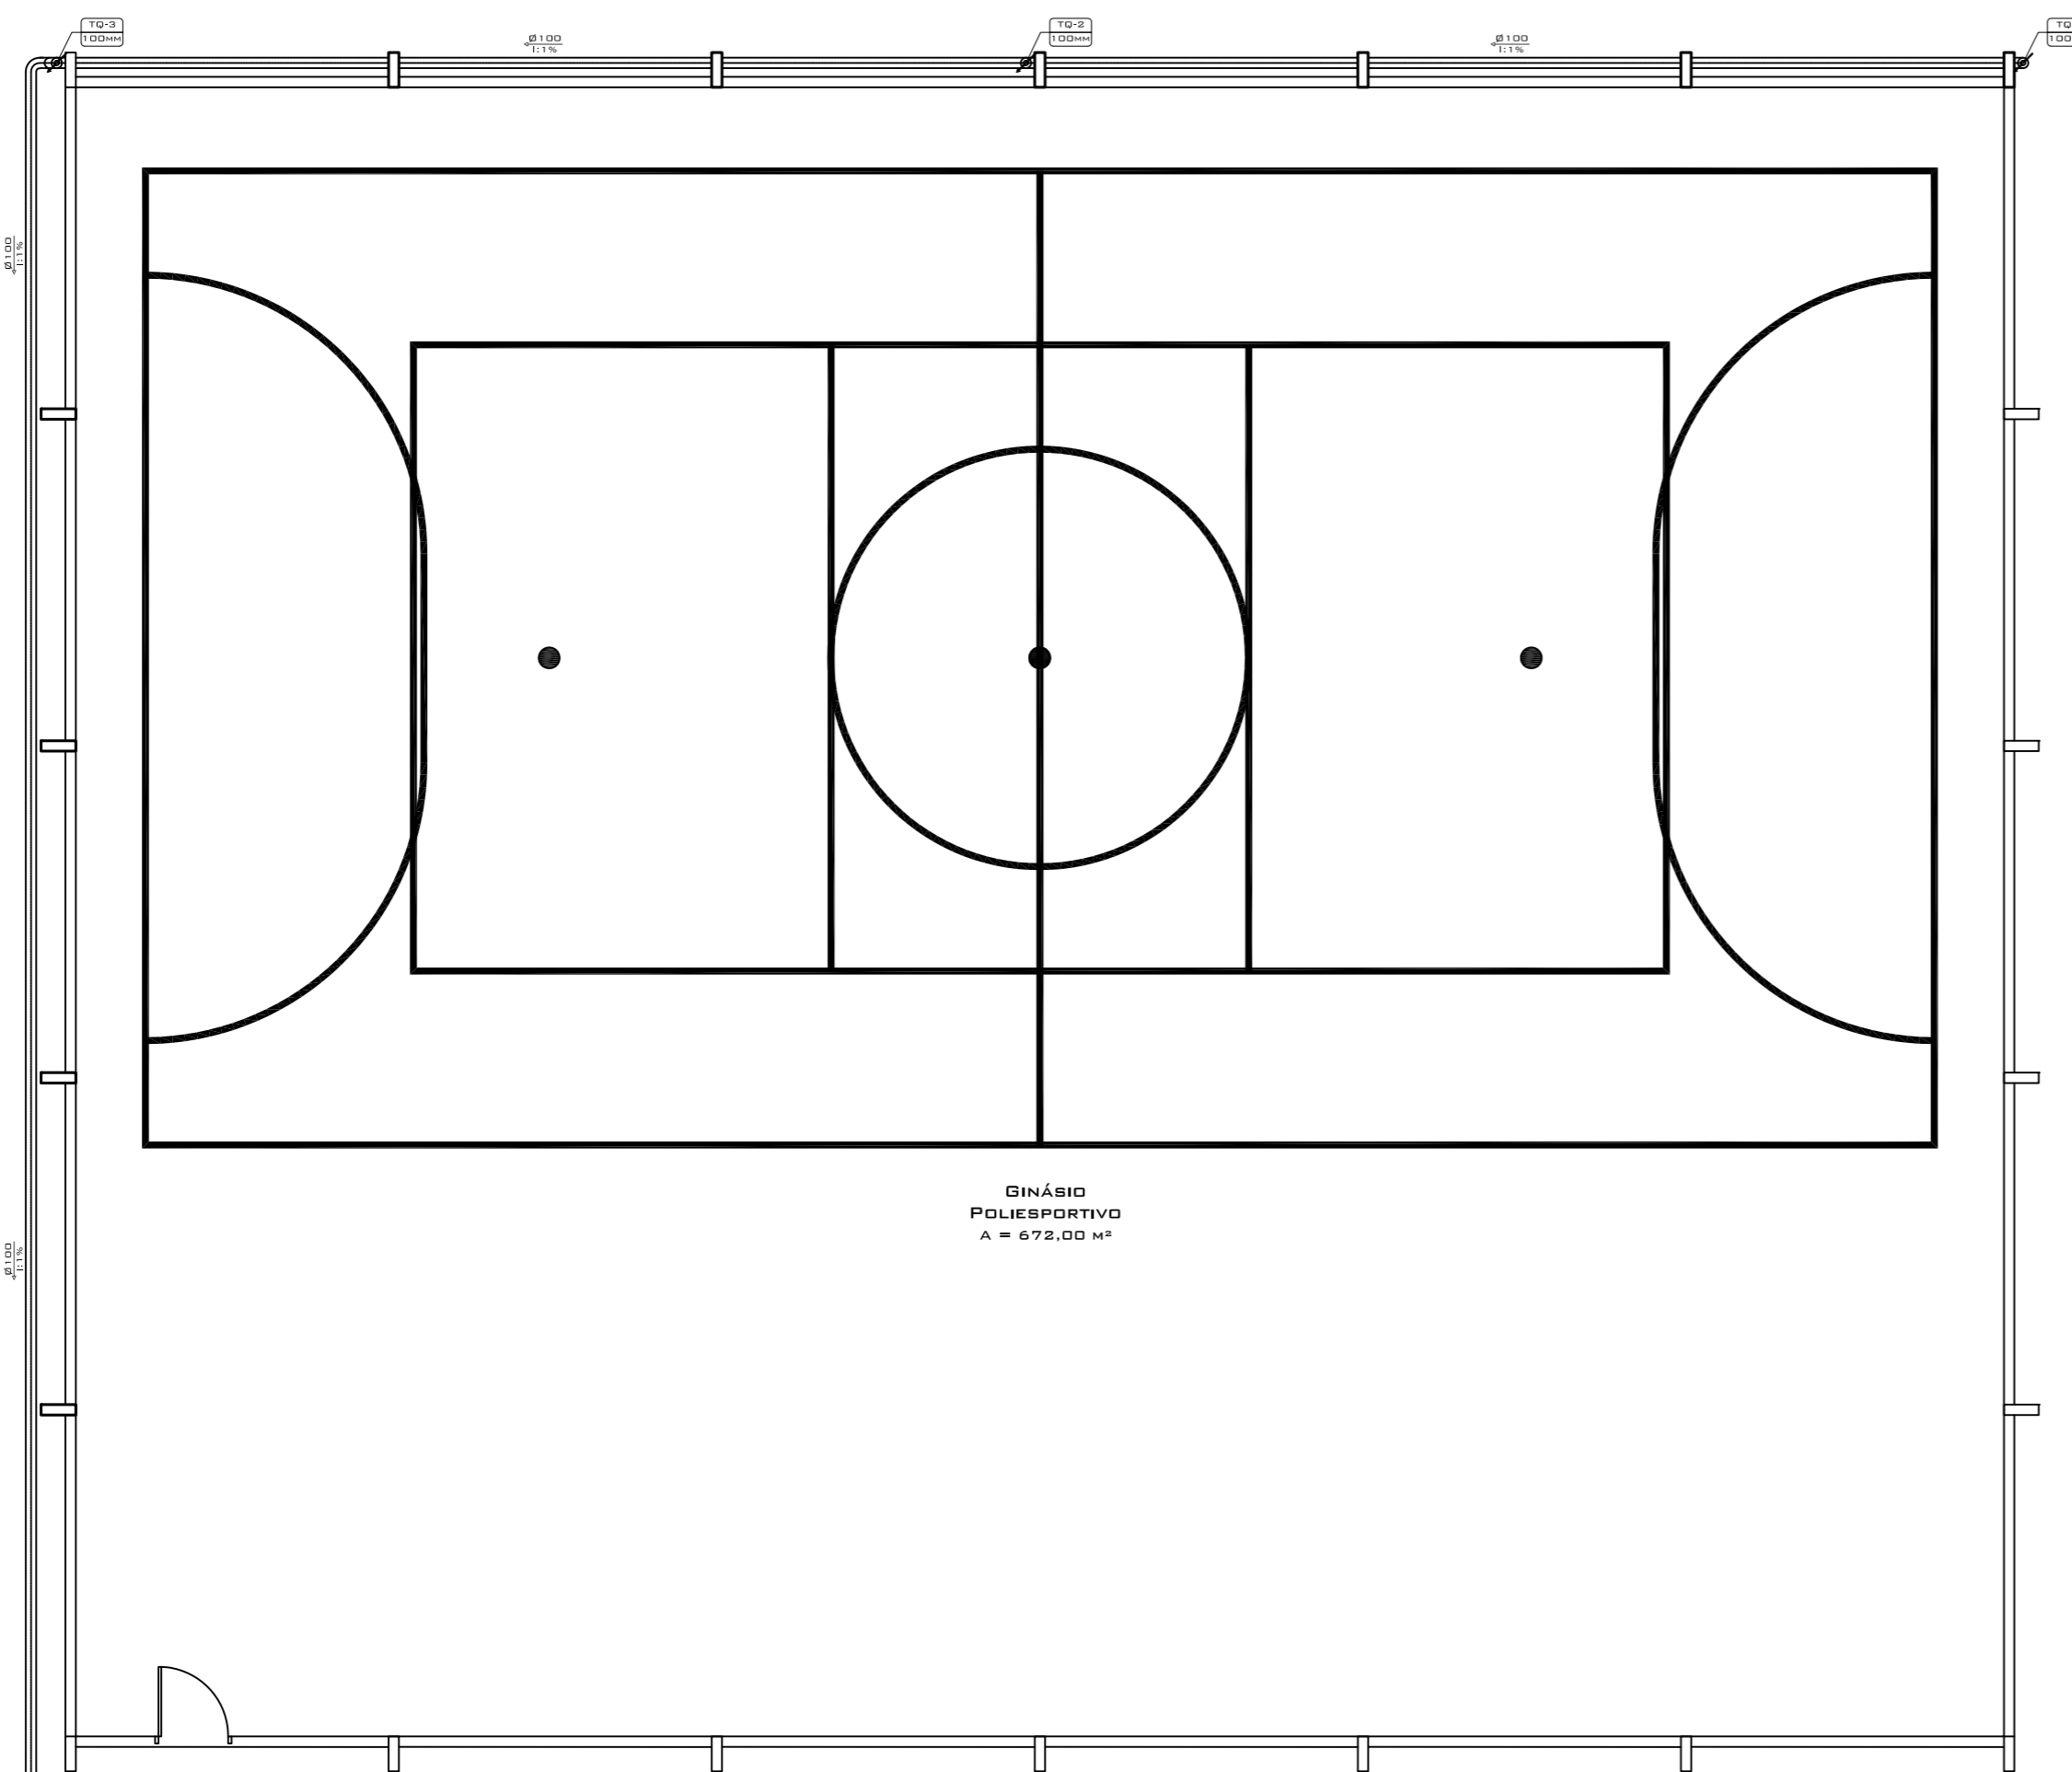

**01** PLANTA DE ESCOAMENTO DE ÁGUAS PLUVIAIS  
 ÁREA: 672,00 M<sup>2</sup>  
 ESCALA 1:100

SEGUIE PARA RECOLHIMENTO DA VIA PÚBLICA



EDER BOTH  
 PREFEITO MUNICIPAL DE CHIAPETTA

OTAVIO POLO  
 ARQUITETO E URBANISTA - CAU A 3894-6

<b>PROJETO DE ÁGUAS PLUVIAIS</b>		<b>TIPO:</b> QUADRA POLIESPORTIVA	
<b>PROPRIETÁRIO:</b> PREFEITURA MUNICIPAL DE CHIAPETTA - RS		<b>Nº DA PRANCHA:</b> <b>09/09</b>	
<b>ENDEREÇO:</b> RUA FRANCISCO LEOPOLDO SCHERER, S/N, CHIAPETTA - RS		<b>NÚMERO DO PROJETO:</b> 098/2016	
<b>TÍTULO:</b> PLANTA DE ESCOAMENTO DE ÁGUAS PLUVIAIS E PLANTA DO TELHADO		<b>RESPONSÁVEL TÉCNICO:</b> OTAVIO POLO ARQUITETO E URBANISTA - CAU A 3894-6	
<b>ESCALA:</b> COMO INDICADO	<b>DATA:</b> AGOSTO/2016	<b>DESENHO:</b> FERNANDO	<b>ÁREA TOTAL:</b> 672,00 M <sup>2</sup>