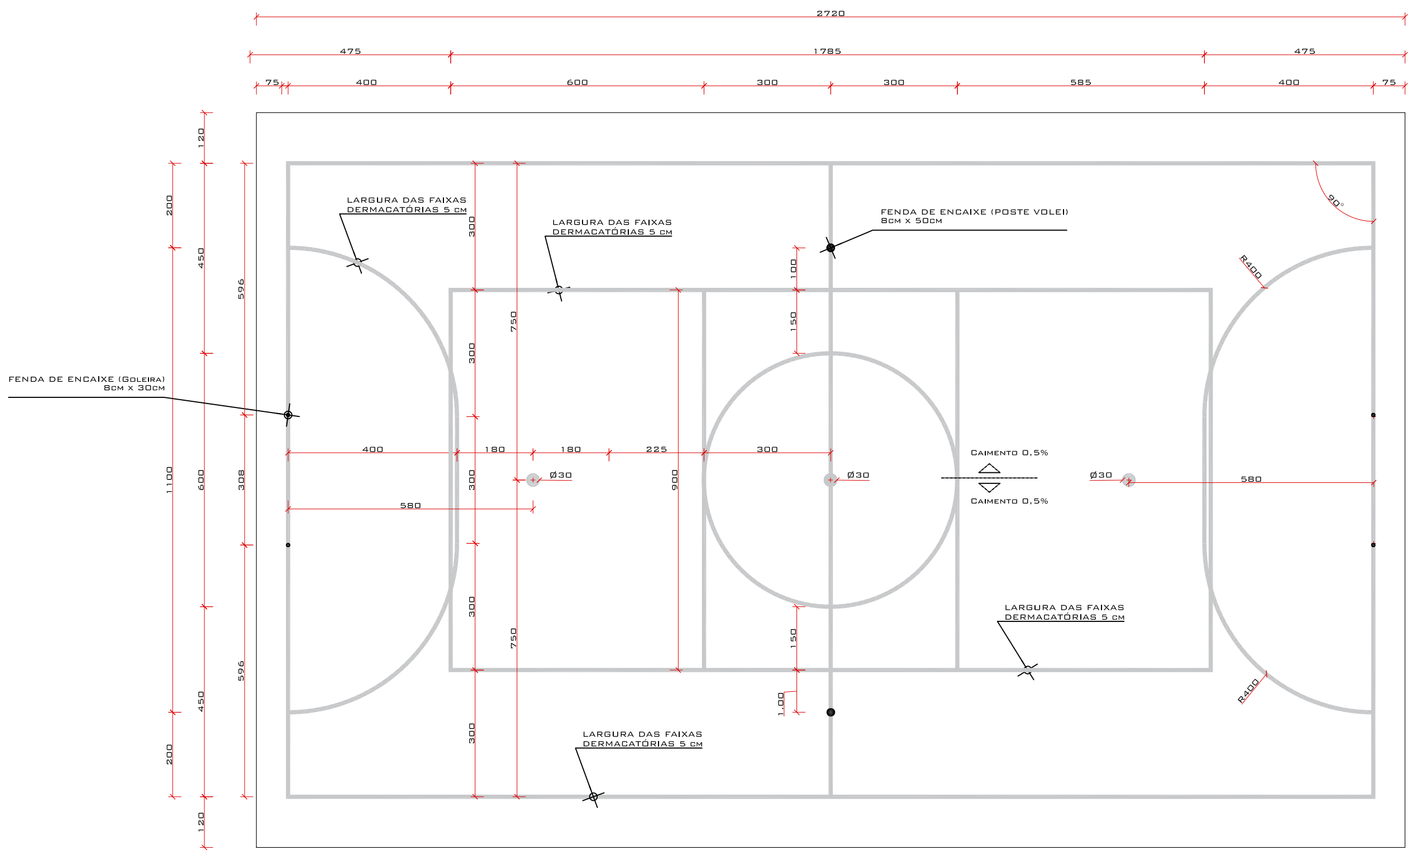

01 Pintura do Piso da Quadra - Faixas
Escala 1:100

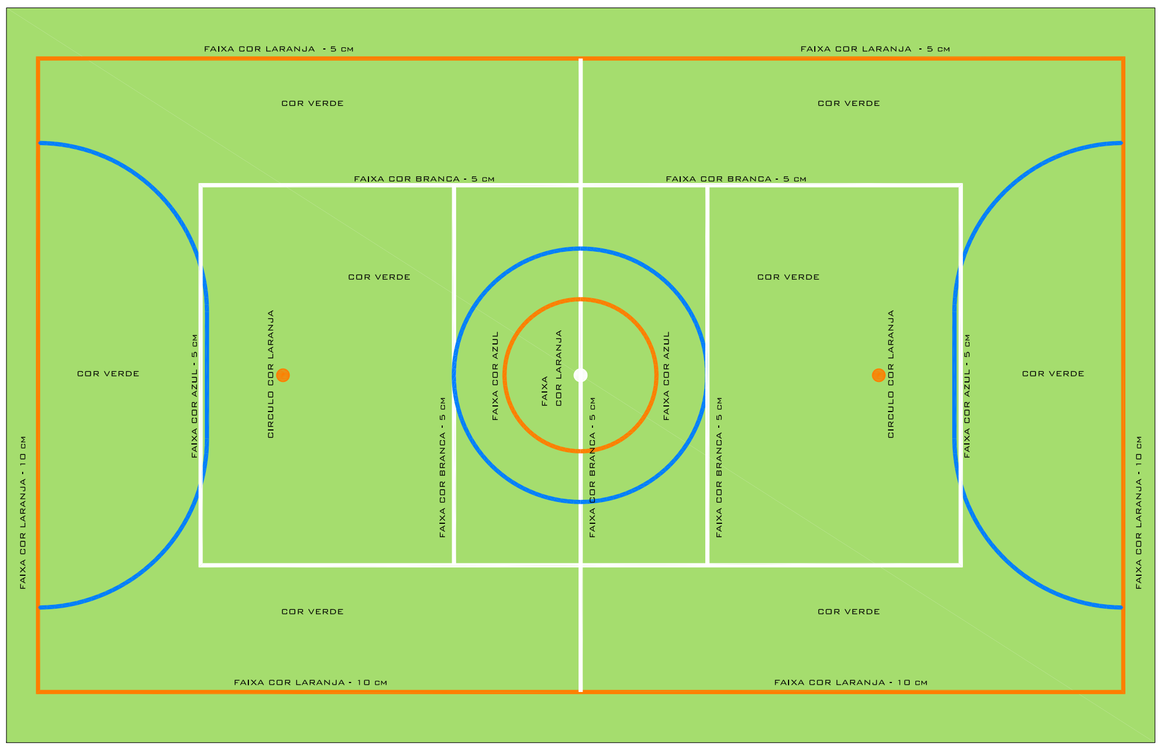

02 Pintura do Piso da Quadra - Área Interna: 473,23 m²
Escala 1:100

Polo Arquitetura E Construções

Eder Both
Prefeito Municipal de Chiapetta

Otavio Polo
Arquiteto e Urbanista - CAU A 3894-6

PROJETO ARQUITETÔNICO

Tipo: Quadra Poliesportiva

Proprietário:
Prefeitura Municipal de Chiapetta - RS

Endereço:
Rua Francisco Leopoldo Scherer, S/n, Chiapetta - RS

Nº da Prancha: 06/09

Título:
Detalhamento da Quadra Poliesportiva

Número do Projeto: 098/2016

Responsável Técnico:
Otavio Polo
Arquiteto e Urbanista - CAU A 3894-6

Escala:	*Data:*	*Desenho:*	*Área Total:*
Como Indicado	Agosto/2016	Fernando	672,00 m²