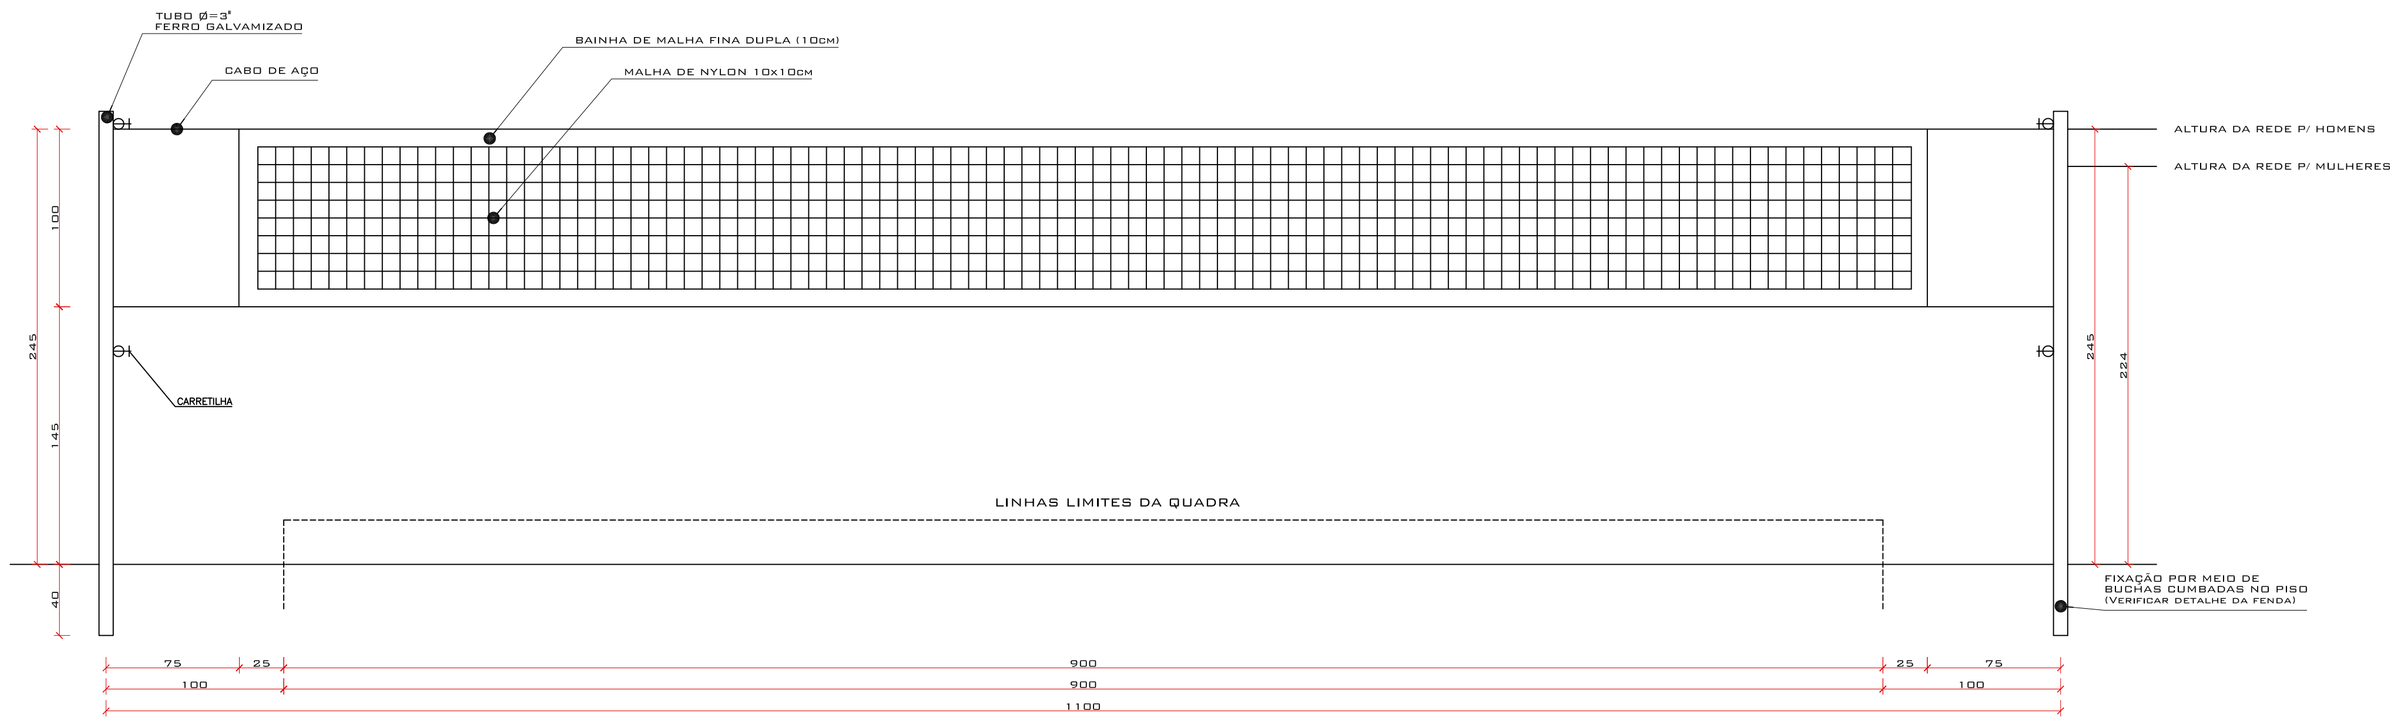

01 Rede de Volei
Vista Frontal
Escala 1:25

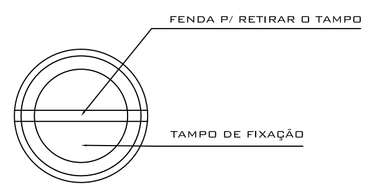

05 Detalhe Fenda para encaixe dos postes
(Futsal,Volei) - Vista Superior
Escala 1:2

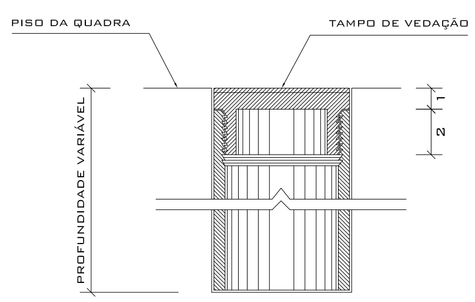

06 Detalhe Fenda para encaixe dos postes
(Futsal,Volei) - Bucha c/ tampo
Escala 1:2

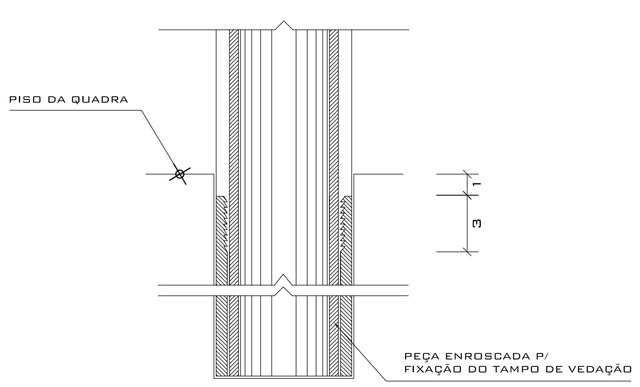

07 Detalhe Fenda para encaixe dos postes
(Futsal,Volei) - Bucha c/ Elemento
Escala 1:2

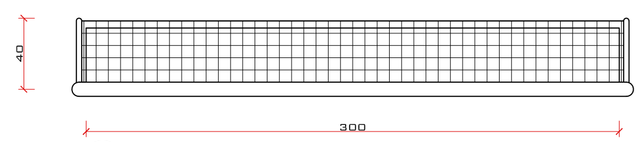

02 Baliza de Futebol
Planta
Escala 1:25

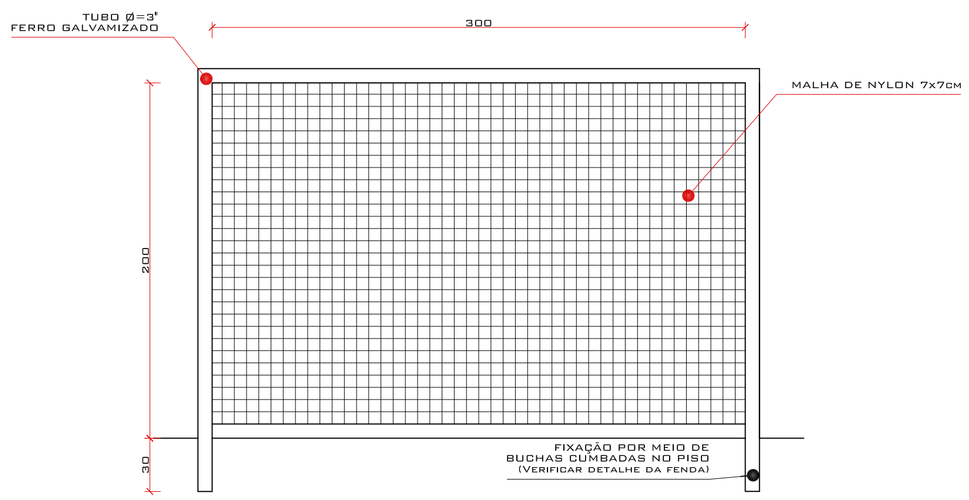

03 Baliza de Futebol
Vista Frontal
Escala 1:25

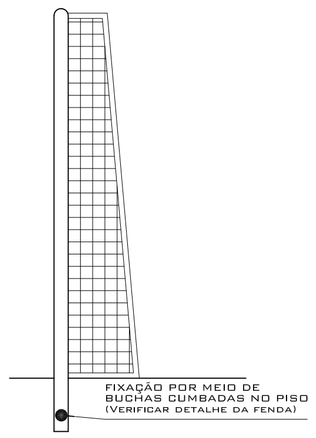

04 Baliza de Futebol
Vista Lateral
Escala 1:25

Eder Both
Prefeito Municipal de Chiapetta

Otavio Polo
Arquiteto e Urbanista - CAU A 3894-6

PROJETO ARQUITETÔNICO

Tipo: Quadra Poliesportiva

Proprietário: Prefeitura Municipal de Chiapetta - RS

Endereço: Rua Francisco Leopoldo Scherer, S/n, Chiapetta - RS

Nº da Prancha: 07/08

Título: Detalhamento dos Equipamentos Poliesportivos

Número do Projeto: 098/2016

Responsável Técnico: Otavio Polo
Arquiteto e Urbanista - CAU A 3894-6

Escala:	*Data:*	*Desenho:*	*Área Total:*
Como Indicado	Agosto/2016	Fernando	672,00 m²