


PLANTA DE LOCALIZAÇÃO

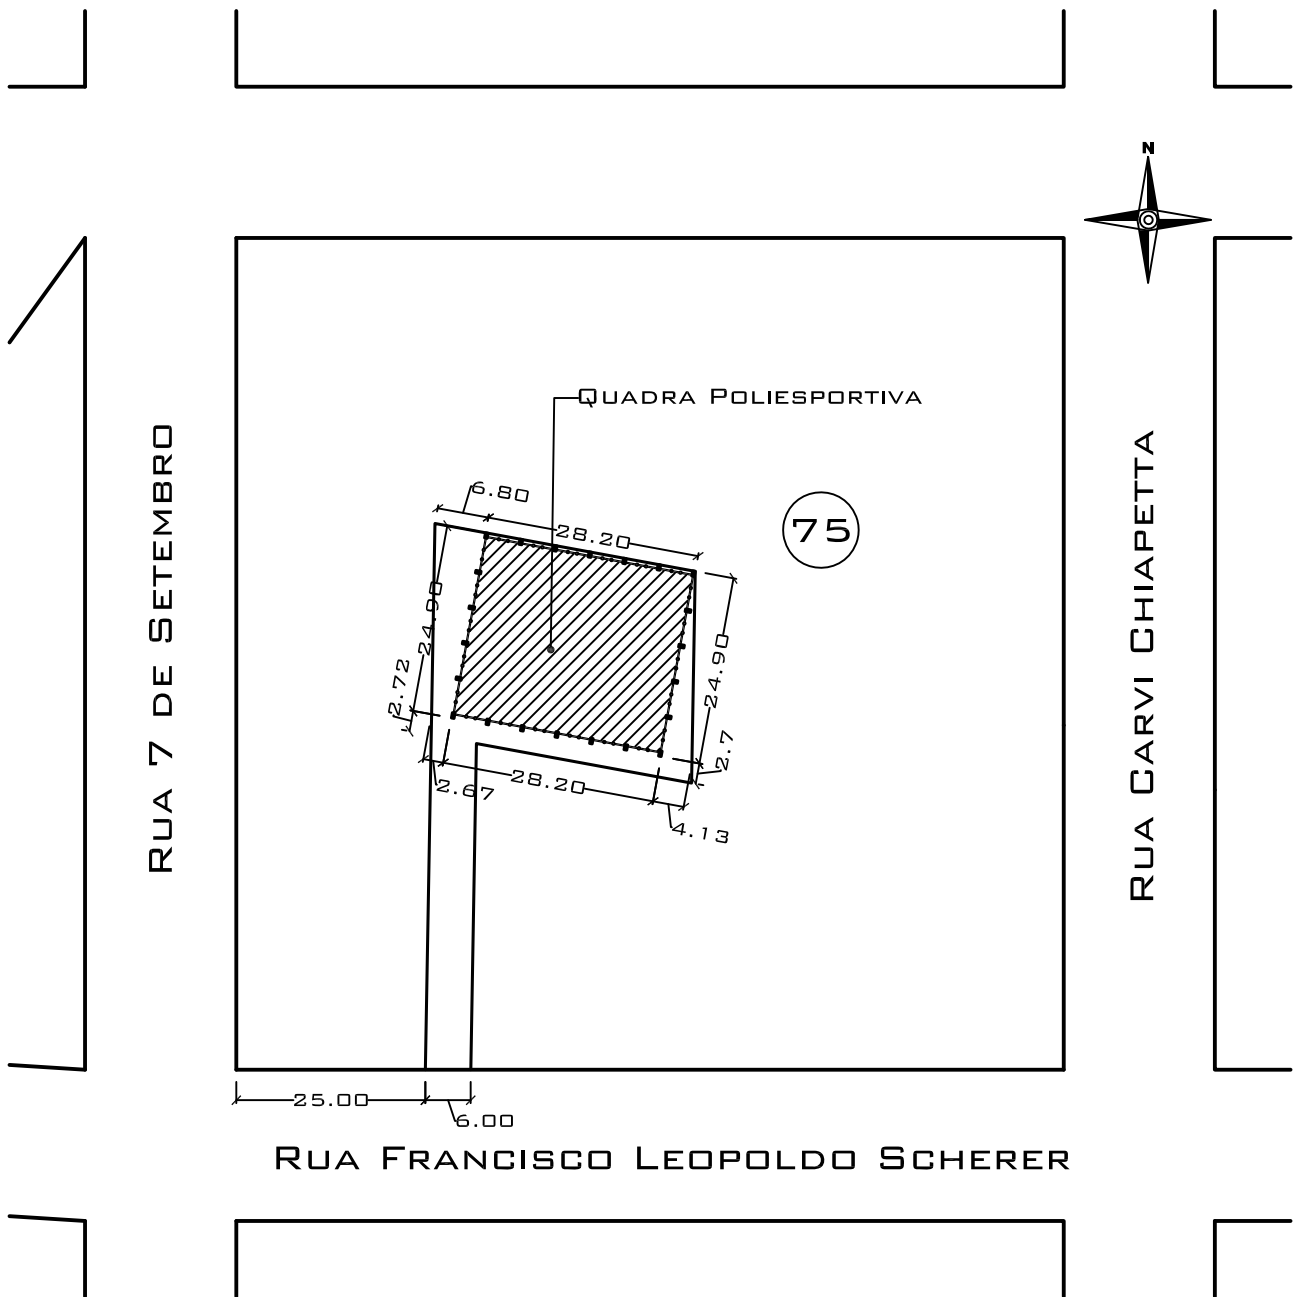

QUADRO DE ÍNDICES URBANÍSTICOS

ÁREA DO TERRENO	980,00 m ²
ÁREA OCUPADA PELA EDIFICAÇÃO	672,00 m ²
ÁREA TOTAL EDIFICADA	672,00 m ²
ÍNDICE DE APROVEITAMENTO	0,6857
TAXA DE OCUPAÇÃO	68,57 %
TAXA DE PERMEABILIDADE	31,43 %

PROPRIETÁRIO:

PREFEITURA MUNICIPAL DE
CHIAPETTA - RS

RESPONSÁVEL TÉCNICO:

OTAVIO POLO
ARQUITETO E URBANISTA - CAU A 3894-6

PROJETO ARQUITETÔNICO

TIPO: QUADRA
POLIESPORTIVA

ENDEREÇO:

RUA FRANCISCO LEOPOLDO SCHERER, S/N, CHIAPETTA - RS

ESCALA:

1:1000

DATA:

AGOSTO/2016

DESENHO:

FERNANDO

ÁREA:

672,00m²

Nº DA PRANCHA:

02/09

