


PLANTA DE SITUAÇÃO

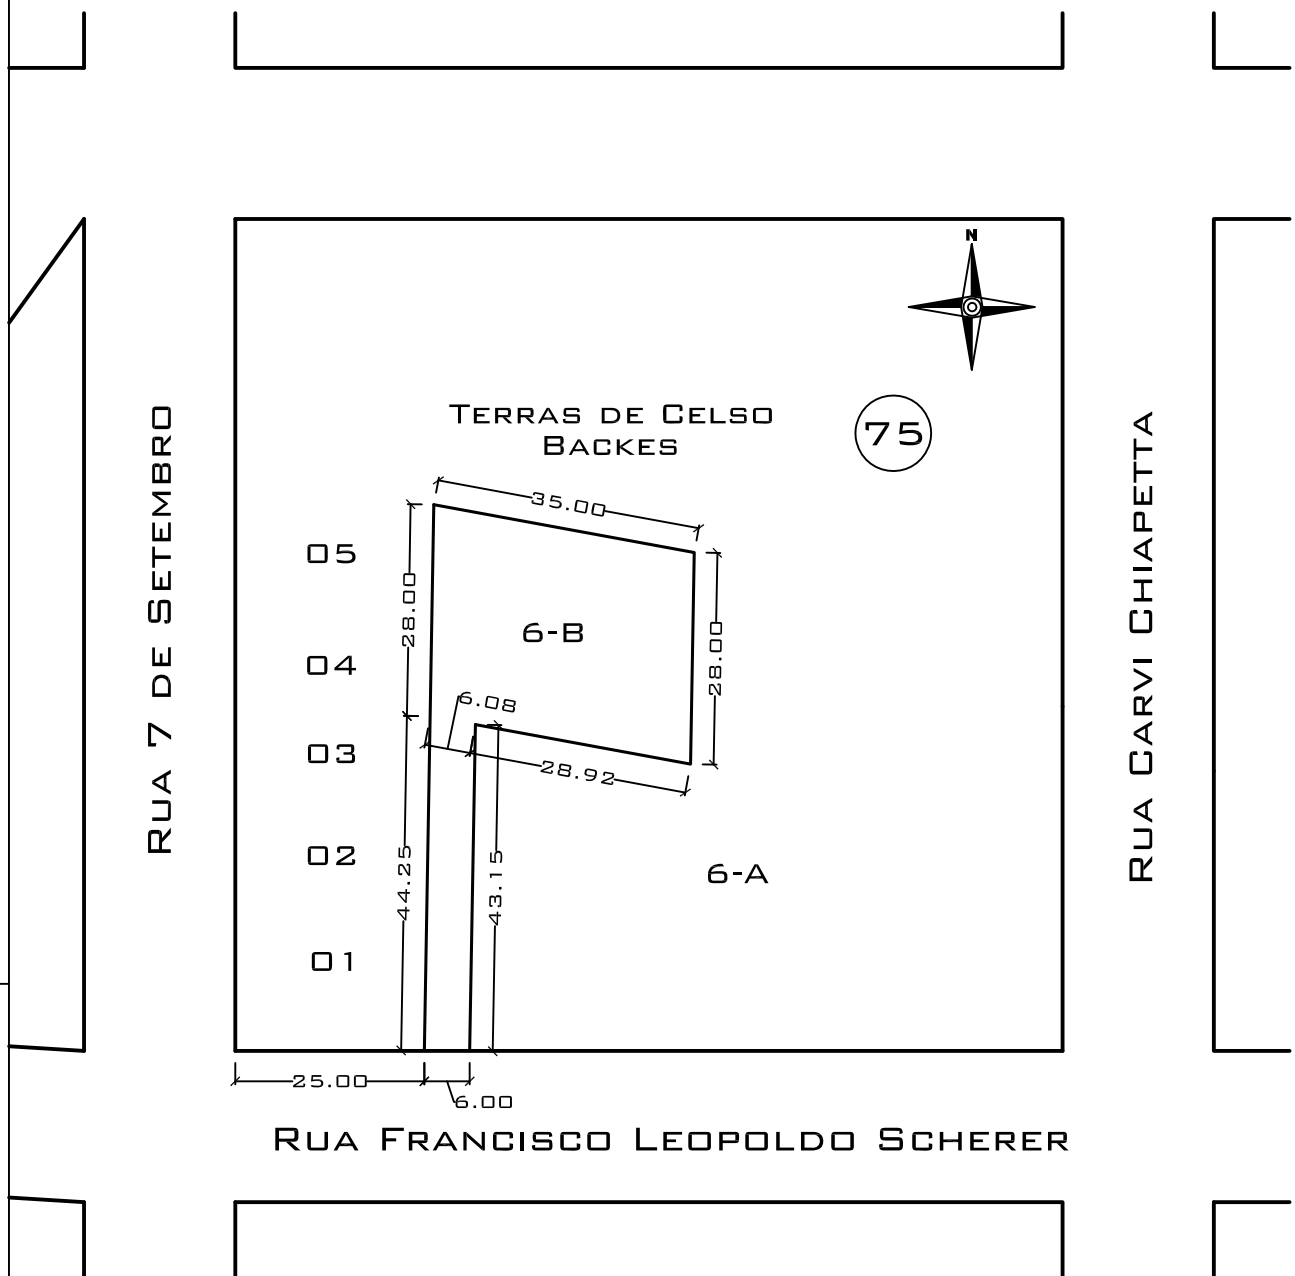

ESPECIFICAÇÕES DO TERRENO

SETOR: 11
 QUADRA: 75
 LOTE: 6-B
 ÁREA: 980,00 M²
 MATRÍCULA: 5.559 ORI CHIAPETTA
 PROPRIETÁRIO(A): PREFEITURA MUNICIPAL DE CHIAPETTA - RS
 CNPJ: 87.613.055/0001-55

PROPRIETÁRIO:

PREFEITURA MUNICIPAL DE
 CHIAPETTA - RS

RESPONSÁVEL TÉCNICO:

OTAVIO POLO
 ARQUITETO E URBANISTA - CAU A 3894-6

PROJETO ARQUITETÔNICO

TIPO:

QUADRA
 POLIESPORTIVA

ENDEREÇO:

RUA FRANCISCO LEOPOLDO SCHERER, S/N, CHIAPETTA - RS

ESCALA:

1:1000

DATA:

AGOSTO/2016

DESENHO:

FERNANDO

ÁREA:

672,00M²

Nº DA PRANCHA:

01/09

