



02 PLANTA DE TELHADO DE ÁGUAS PLUVIAIS  
 ÁREA: 672,00 M<sup>2</sup>  
 ESCALA 1:100

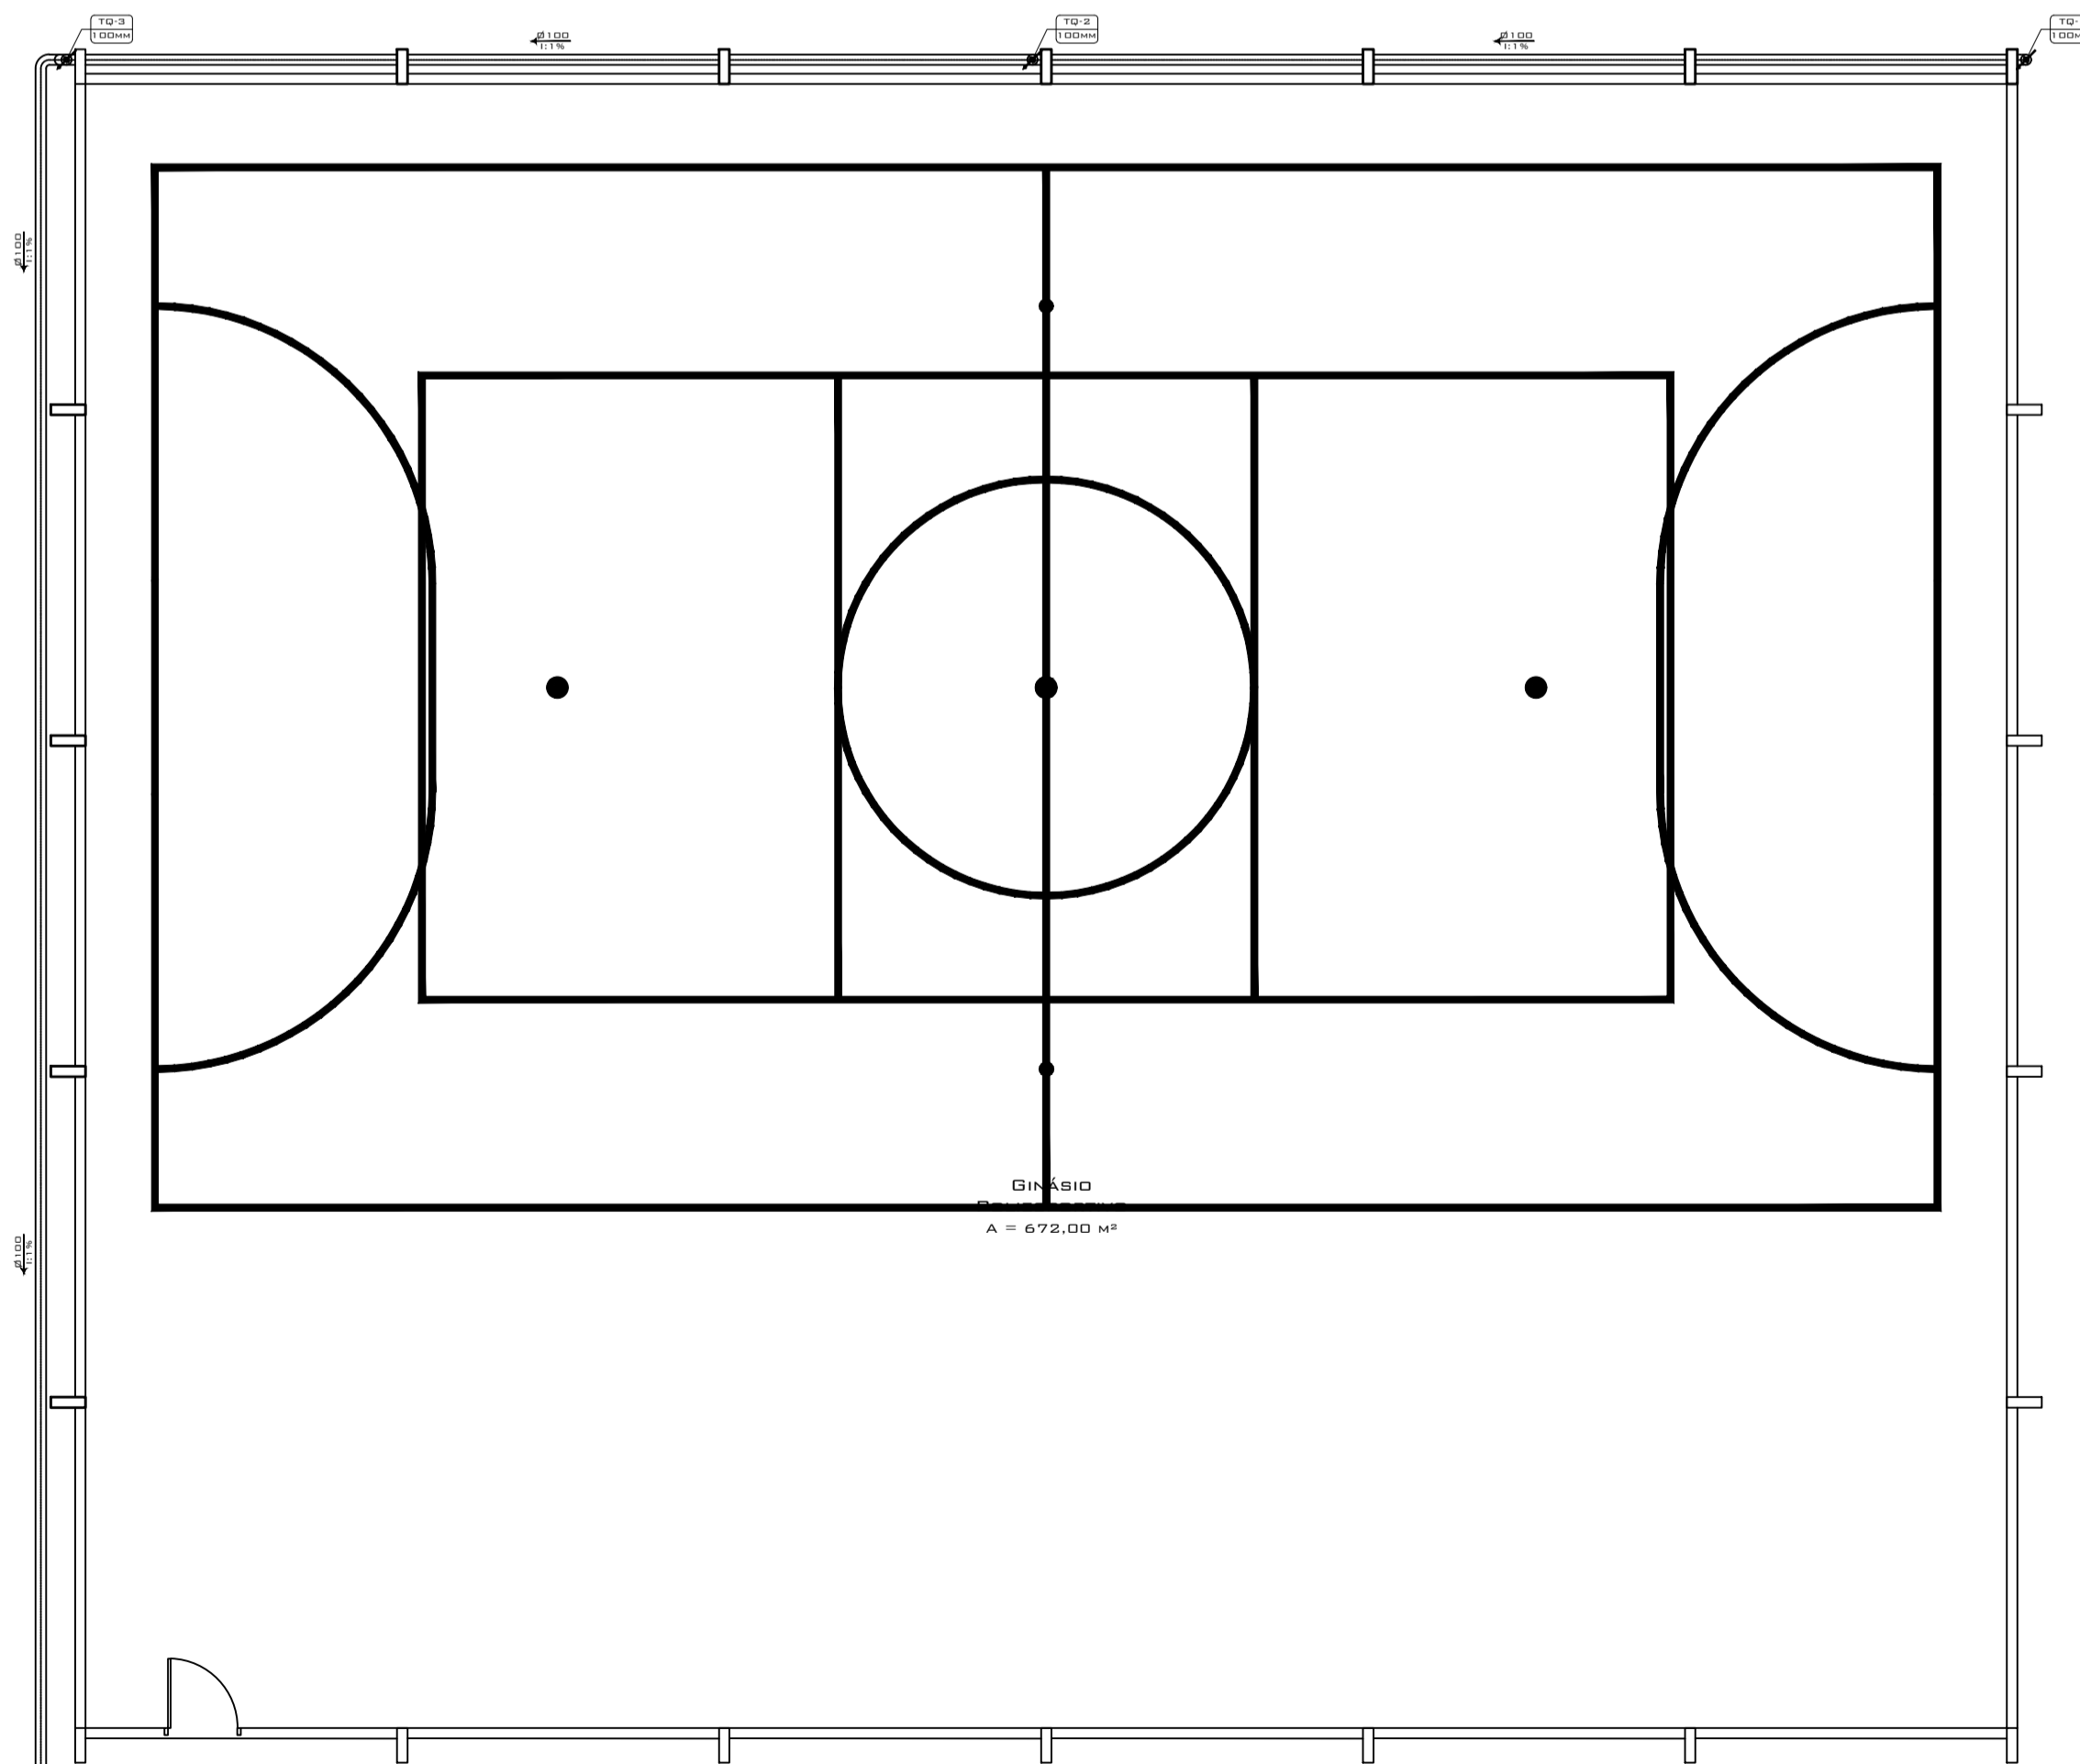

01 PLANTA DE ESCOAMENTO DE ÁGUAS PLUVIAIS  
 ÁREA: 672,00 M<sup>2</sup>  
 ESCALA 1:100

 

EDER BOTH  
 PREFEITO MUNICIPAL DE CHIAPETTA

OTAVIO POLO  
 ARQUITETO E URBANISTA - CAU A 3894-6

PROJETO DE ÁGUAS PLUVIAIS		TIPO: QUADRA POLIESPORTIVA	
PROPRIETÁRIO: PREFEITURA MUNICIPAL DE CHIAPETTA - RS		N° DA PRANCHA: <b>09/09</b>	
ENDEREÇO: RUA FRANCISCO LEOPOLDO SCHERER, S/N, CHIAPETTA - RS		NÚMERO DO PROJETO: 098/2016	
TÍTULO: PLANTA DE ESCOAMENTO DE ÁGUAS PLUVIAIS E PLANTA DO TELHADO		RESPONSÁVEL TÉCNICO: OTAVIO POLO ARQUITETO E URBANISTA - CAU A 3894-6	
ESCALA: COMO INDICADO	DATA: AGOSTO/2016	DESENHO: FERNANDO	ÁREA TOTAL: 672,00 M <sup>2</sup>