
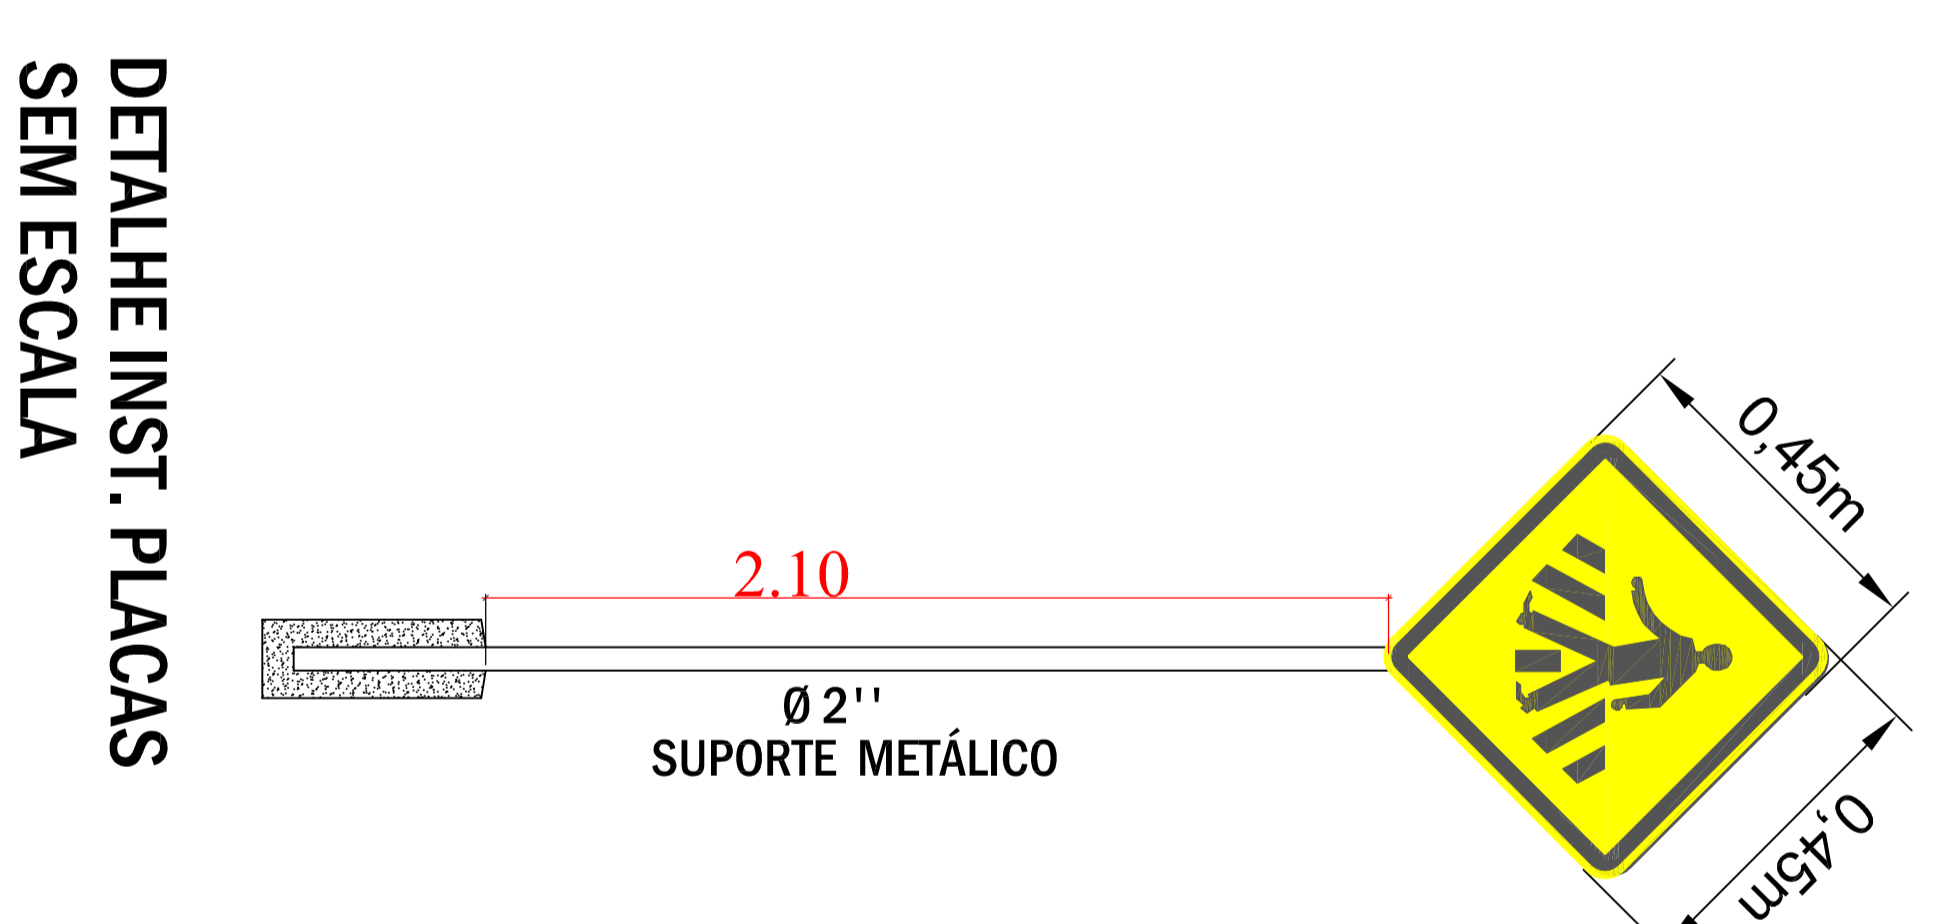


Detalhe das Rampas de Cadeirantes

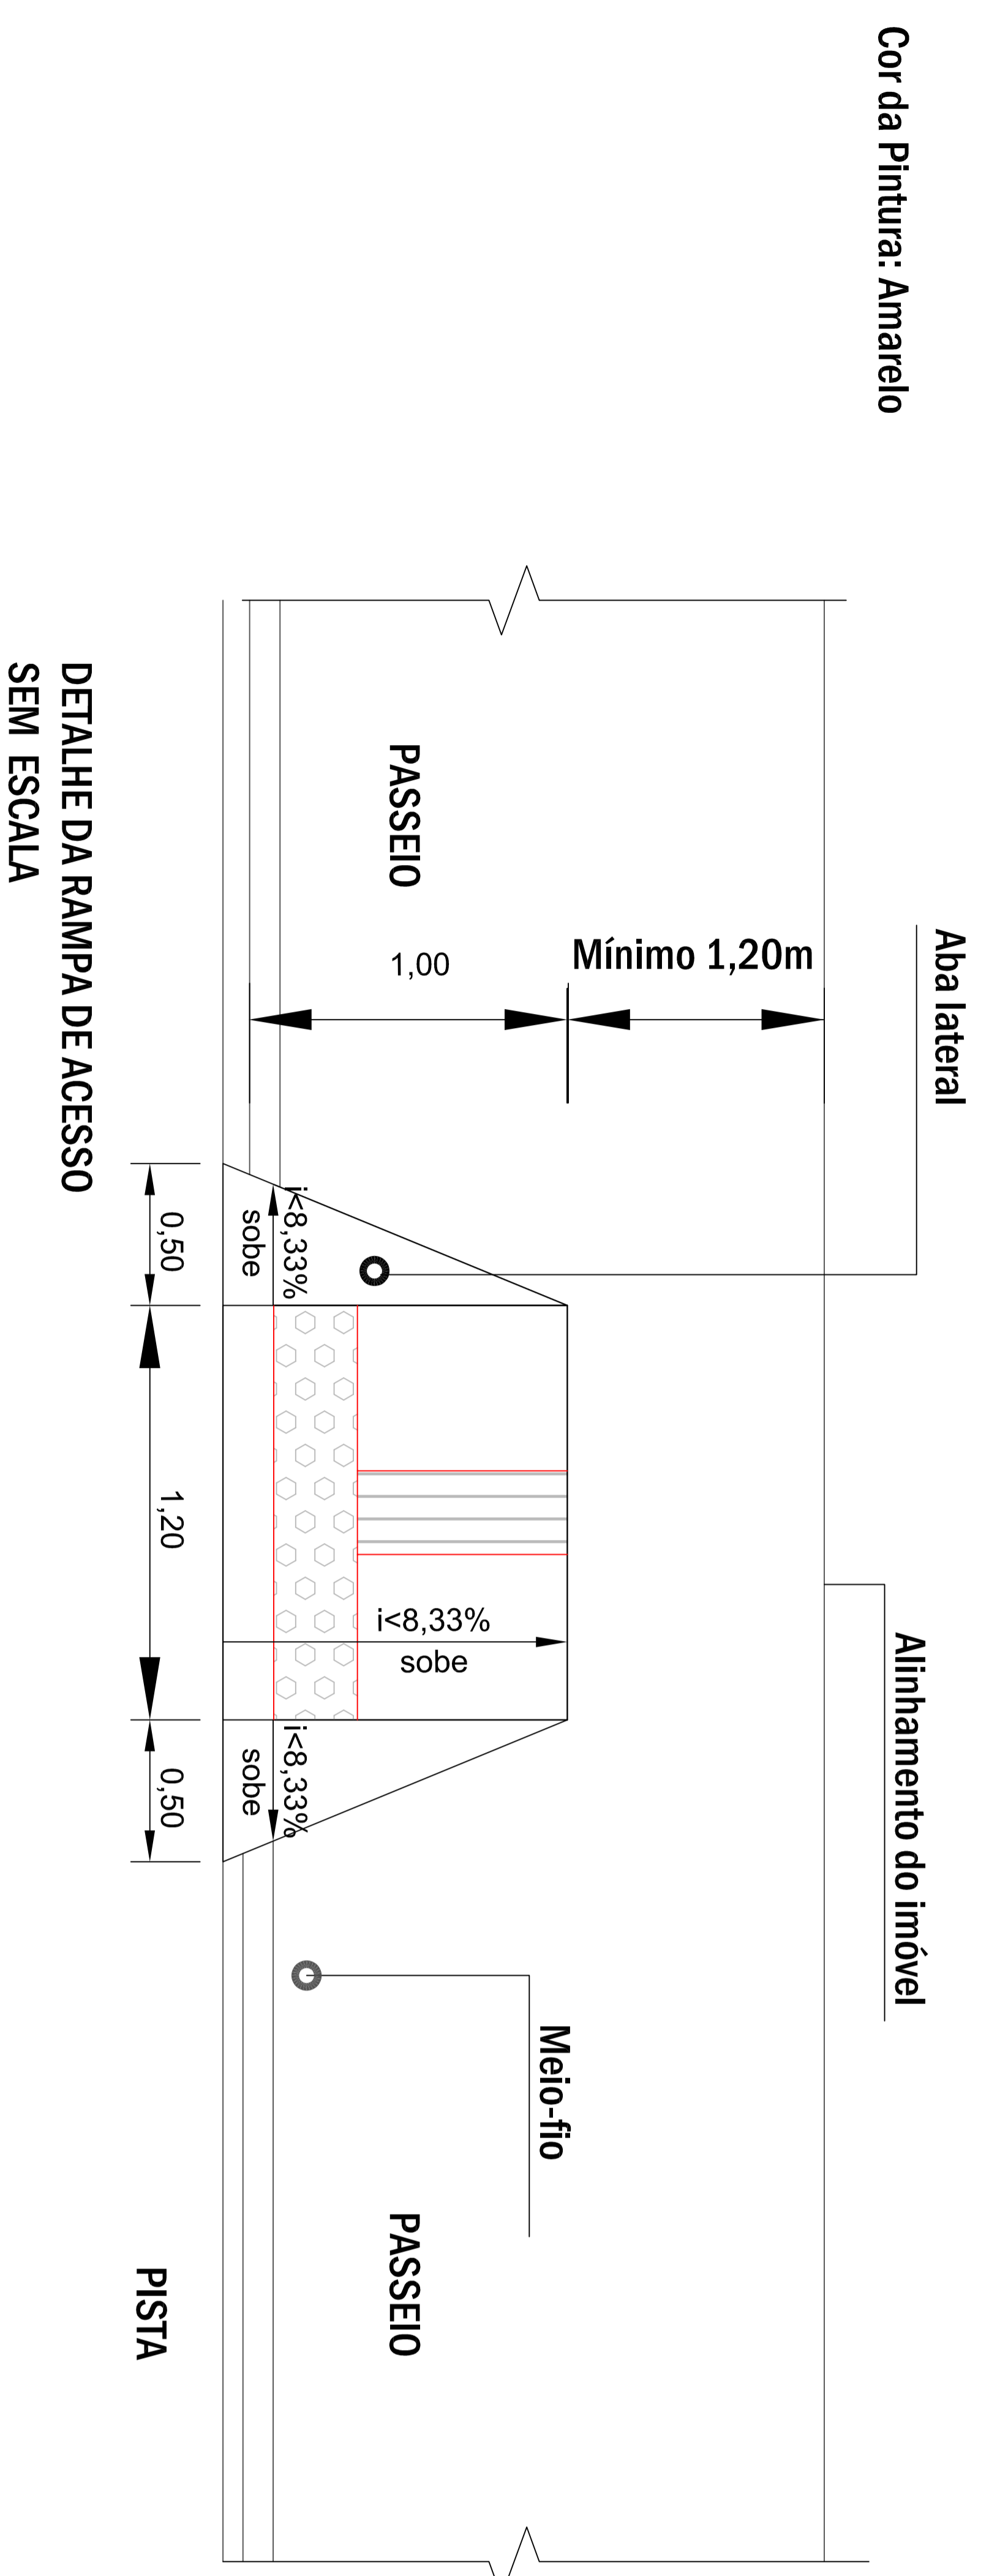

LEGENDA DA PLANTA:

- BORDO DA PISTA
- PLACA (SINALIZ. VERTICAL)
- FAIXA DE SEGURANÇA RAMPAS DE ACESSO
- PLACA VELOCIDADE (MÁXIMA PERMITIDA)
- PINTURA AMARELA - CONTÍNUA
- PINTURA BRANCA - CONTÍNUA
- PLACA R-01 (PARADA OBRIGATORIA)
- PLACA INDICAÇÃO (LOGRADOURO)
- PLACA A-32B (PASSEM SINALIZADA DE PEDESTRES)

PROJETO DE PAVIMENTAÇÃO ASFÁLTICA

LOCAL: RUA THOMÁSIA DE CARVALHO
 TRECHO: ENTRE R. SETE DE SETEMBRO E R. VALETIM BACKES
 AREATOTAL: 5.558,00 m²

TIPO: **PLANTA BAIXA**

DATA: JANEIRO/2018
 REVISÃO: 03

PREF. MUNICIPAL

RESP. TÉCNICO

PRANCHA: **07 - 08**