



Fachada leste
Escala 1/75

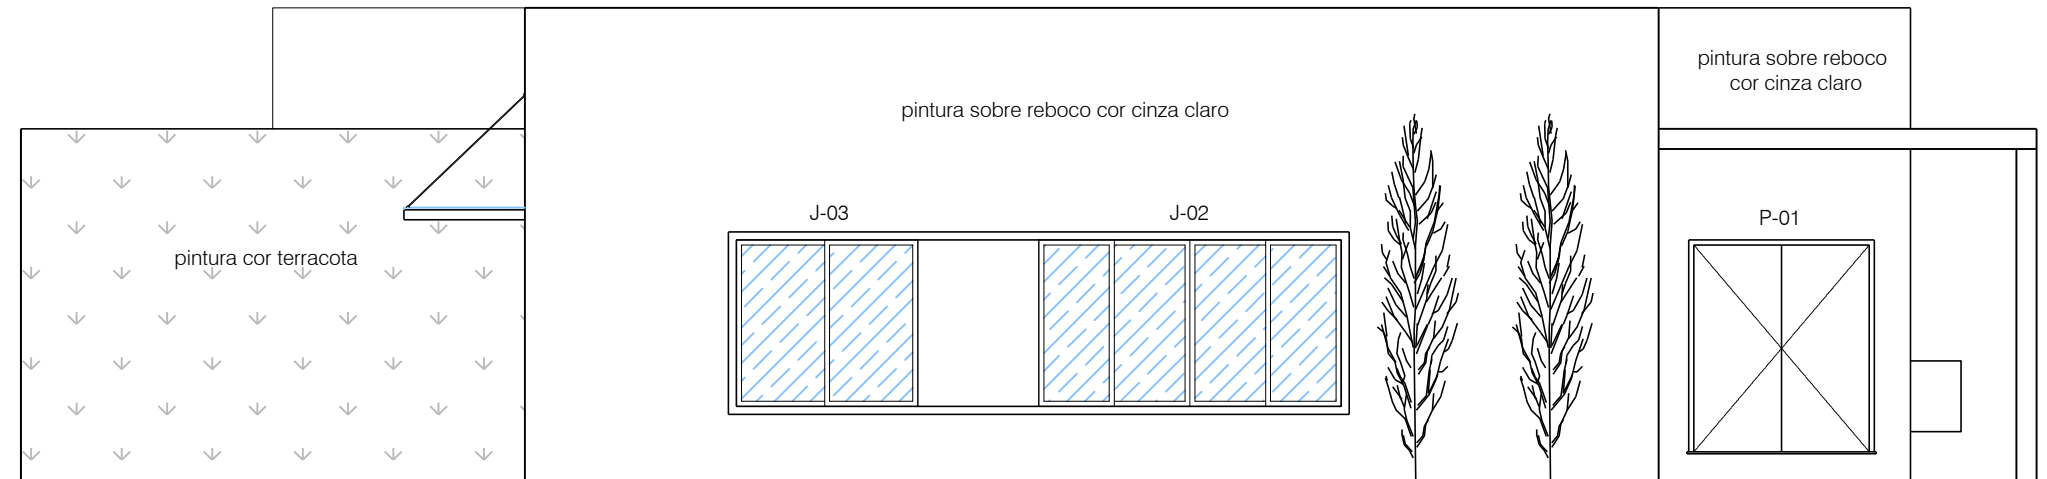

Fachada sul
Escala 1/75

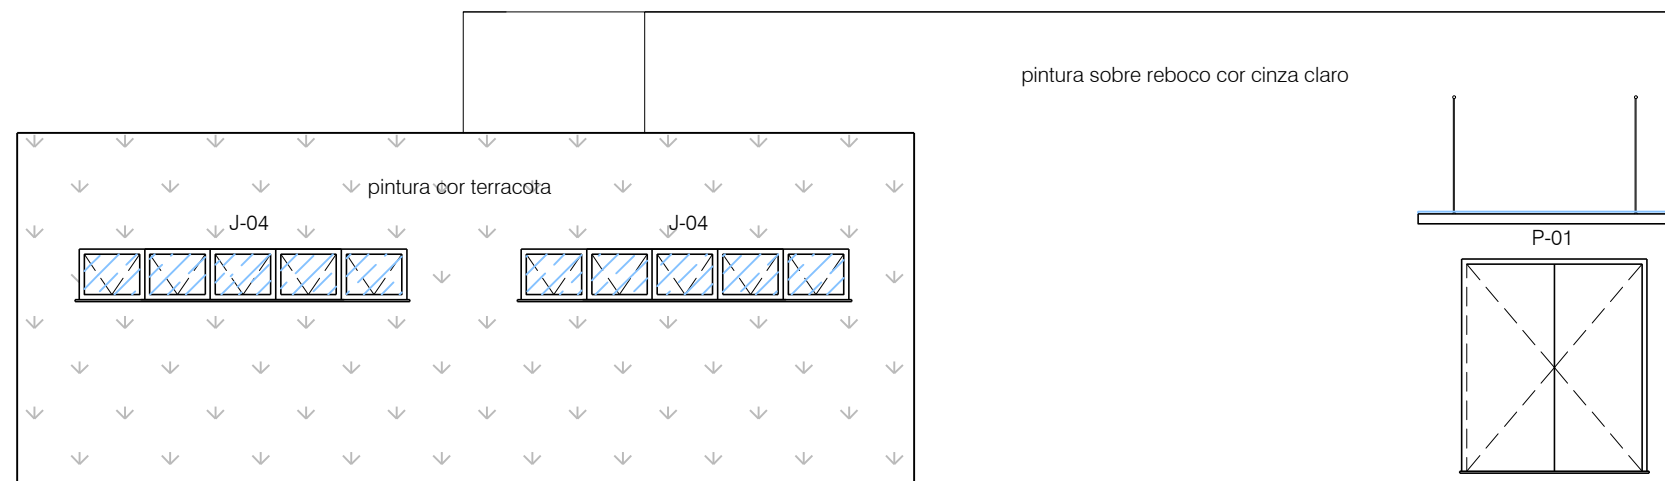

Fachada oeste
Escala 1/75

	P1 porta de alumínio de abrir 2 folhas Dimensões: 1,8x2,1m Quantidade: 2 Acabamento: pintura
	P2 porta de madeira de abrir Dimensões: 0,9x2,1m Quantidade: 2 Acabamento: pintura
	P3 porta de alumínio de abrir com recorte Dimensões: 0,9x1,8m Quantidade: 2 Acabamento: pintura
	P4 porta de alumínio de abrir com recorte Dimensões: 0,60x1,8m Quantidade: 4 Acabamento: pintura
	J1 janela fixa e maxim-ar em alumínio Dimensões: 0,55x3,1m P=0,30m Quantidade: 5 Acabamento: pintura metálica - preta
	J2 janela de correr 4 folhas em alumínio Dimensões: 3x1,65m P=0,65m Quantidade: 1 Acabamento: pintura metálica - preta
	J3 janela de correr 2 folhas em alumínio Dimensões: 1,80x1,65m P=0,65m Quantidade: 1 Acabamento: pintura metálica - preta
	J4 janela maxim-ar em alumínio Dimensões: 3,25x0,50m P=2,10m Quantidade: 2 Acabamento: pintura metálica - preta
	J5 janela fixa em vidro temperado Dimensões: 4,25x0,50m P=2,60m Quantidade: 1 Acabamento: -



Perspectiva ilustrativa
Sem escala



Perspectiva ilustrativa
Sem escala

OBS: as perspectivas são meramente ilustrativas para visualização da composição de cores dos volumes.

projeto	CENTRO DE EVENTOS	
	CHIAPETTA	CRIARE
	221,36M2	Engenharia Civil
revisão	área de projeto	LTDA-ME
autores do projeto	JOANA PARNOFF BELLÉ CREA/RS 183.216	CNPJ 17.836.903/0001-00
desenho	FACHADAS	
data	março/2018	escala 1/75
		prancha 05/17
		Rua Tiradentes, 382 Sala 03, Ijuí - RS