
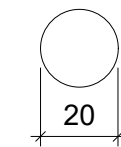


Planta de Locação Estacas  
Escala 1/100


## Estacas

COTA DE ARRASAMENTO

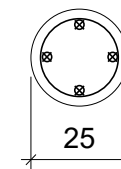

ø5.0 C=75

COTA DE PONTA

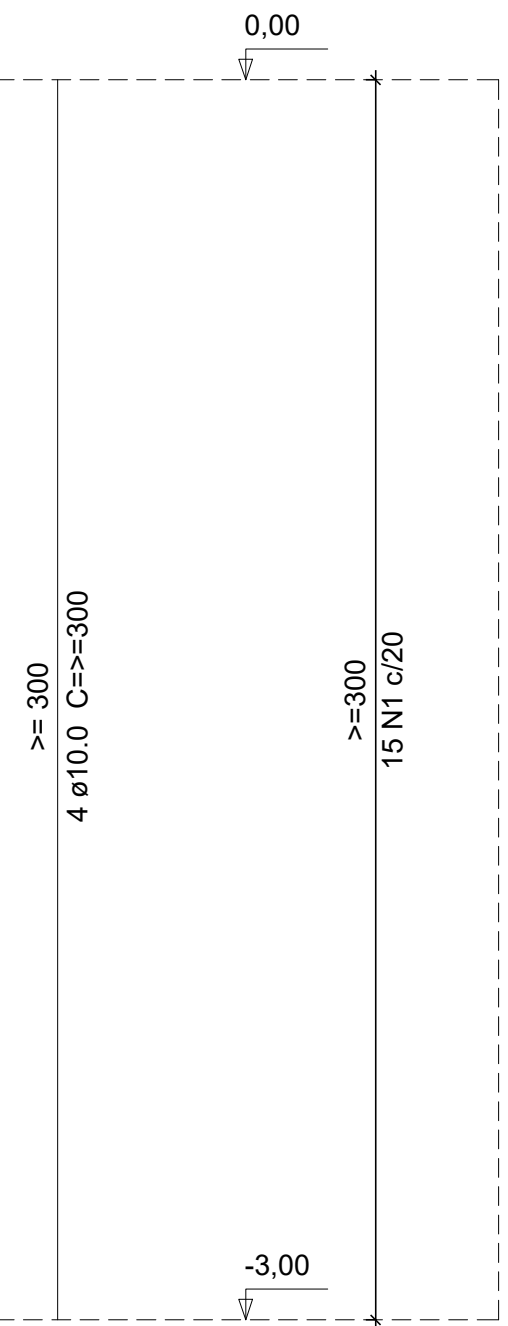

Detalhamento Armadura Estacas

projeto	CENTRO DE EVENTOS CHIAPETTA	CRIARE Engenharia Civil LTDA-ME
revisão	221,36M2 área de projeto	
autores do projeto	JOANA PARNOFF BELLÉ CREA/RS 183.216	CNPJ 17.836.903/0001-00
desenho	PLANTA DE FUNDAÇÕES - ESTACAS	
data	março/2018	Rua Tiradentes, 382 Sala 03, Ijuí - RS
escala	1/100	
prancha	10/17	