


Planta de Locação Pilares
Escala 1/100

Pilares do Apoio

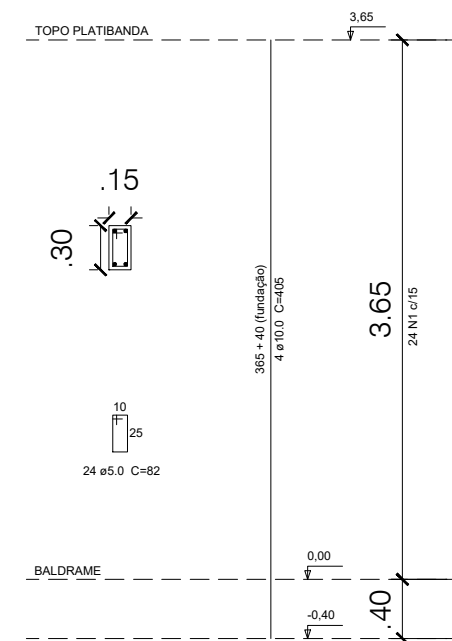


Detalhamento Armadura Pilares do Apoio


pilar	dimensões	altura
P1	15x30	3,65
P2	15x30	3,65
P3	15x30	3,65
P4	15x30	3,65
P5	15x30	3,65
P6	15x30	3,65
P7	25x30 25x15	3,50 1,40
P8	25x30 25x15	3,50 1,40
P9	25x30 25x15	3,50 1,40
P10	25x30 25x15	3,50 1,40
P11	15x30	3,65
P12	25x30 25x15	3,50 1,40
P13	25x30 25x15	3,50 1,40
P14	25x30 25x15	3,50 1,40
P15	25x30 25x15	3,50 1,40
P16	25x30 25x15	3,50 1,40
P17	25x30 25x15	3,50 1,40
P18	25x30 25x15	3,50 1,40
P19	25x30 25x15	3,50 1,40
P20	25x30 25x15	3,50 1,40
P21	25x30 25x15	3,50 1,40

Pilares do Salão

Seção superior

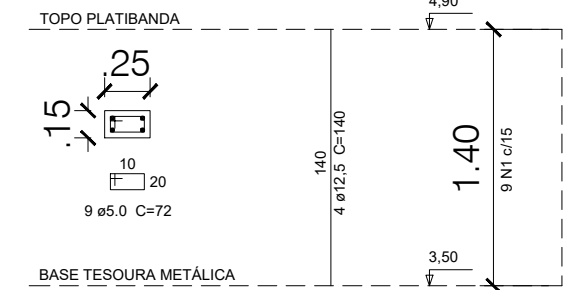

Seção inferior

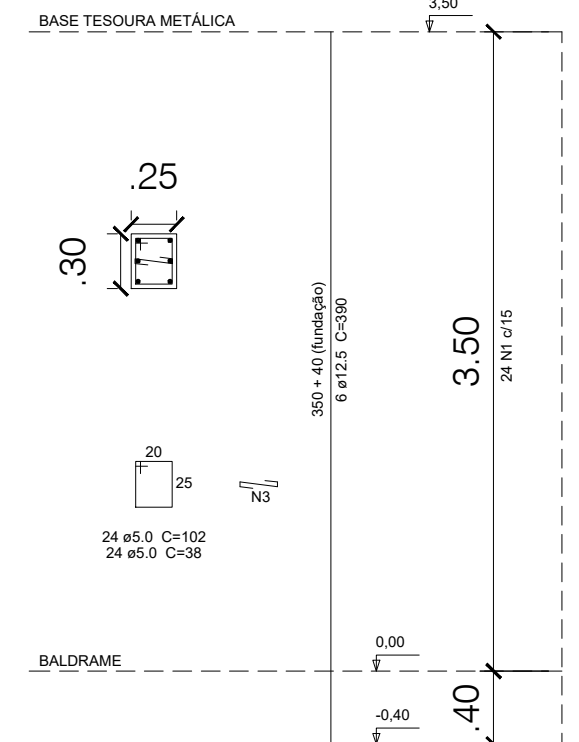

Detalhamento Armadura Pilares do Salão

projeto

CENTRO DE EVENTOS

CHIAPETTA

revisão

área de projeto

221,36M2

autores do projeto

JOANA PARNOFF BELLÉ

CREA/RS 183.216

CRIARE
Engenharia Civil
LTDA-ME

CNPJ 17.836.903/0001-00

desenho

PLANTA DE SUPRA ESTRUTURA - PILARES

data março/2018

escala 1/100

prancha 12/17

Rua Tiradentes, 382
Sala 03, Ijuí - RS