


Planta Baixa EMEI Bem me Quer

Esc. 1:75

Área = 349,47m²

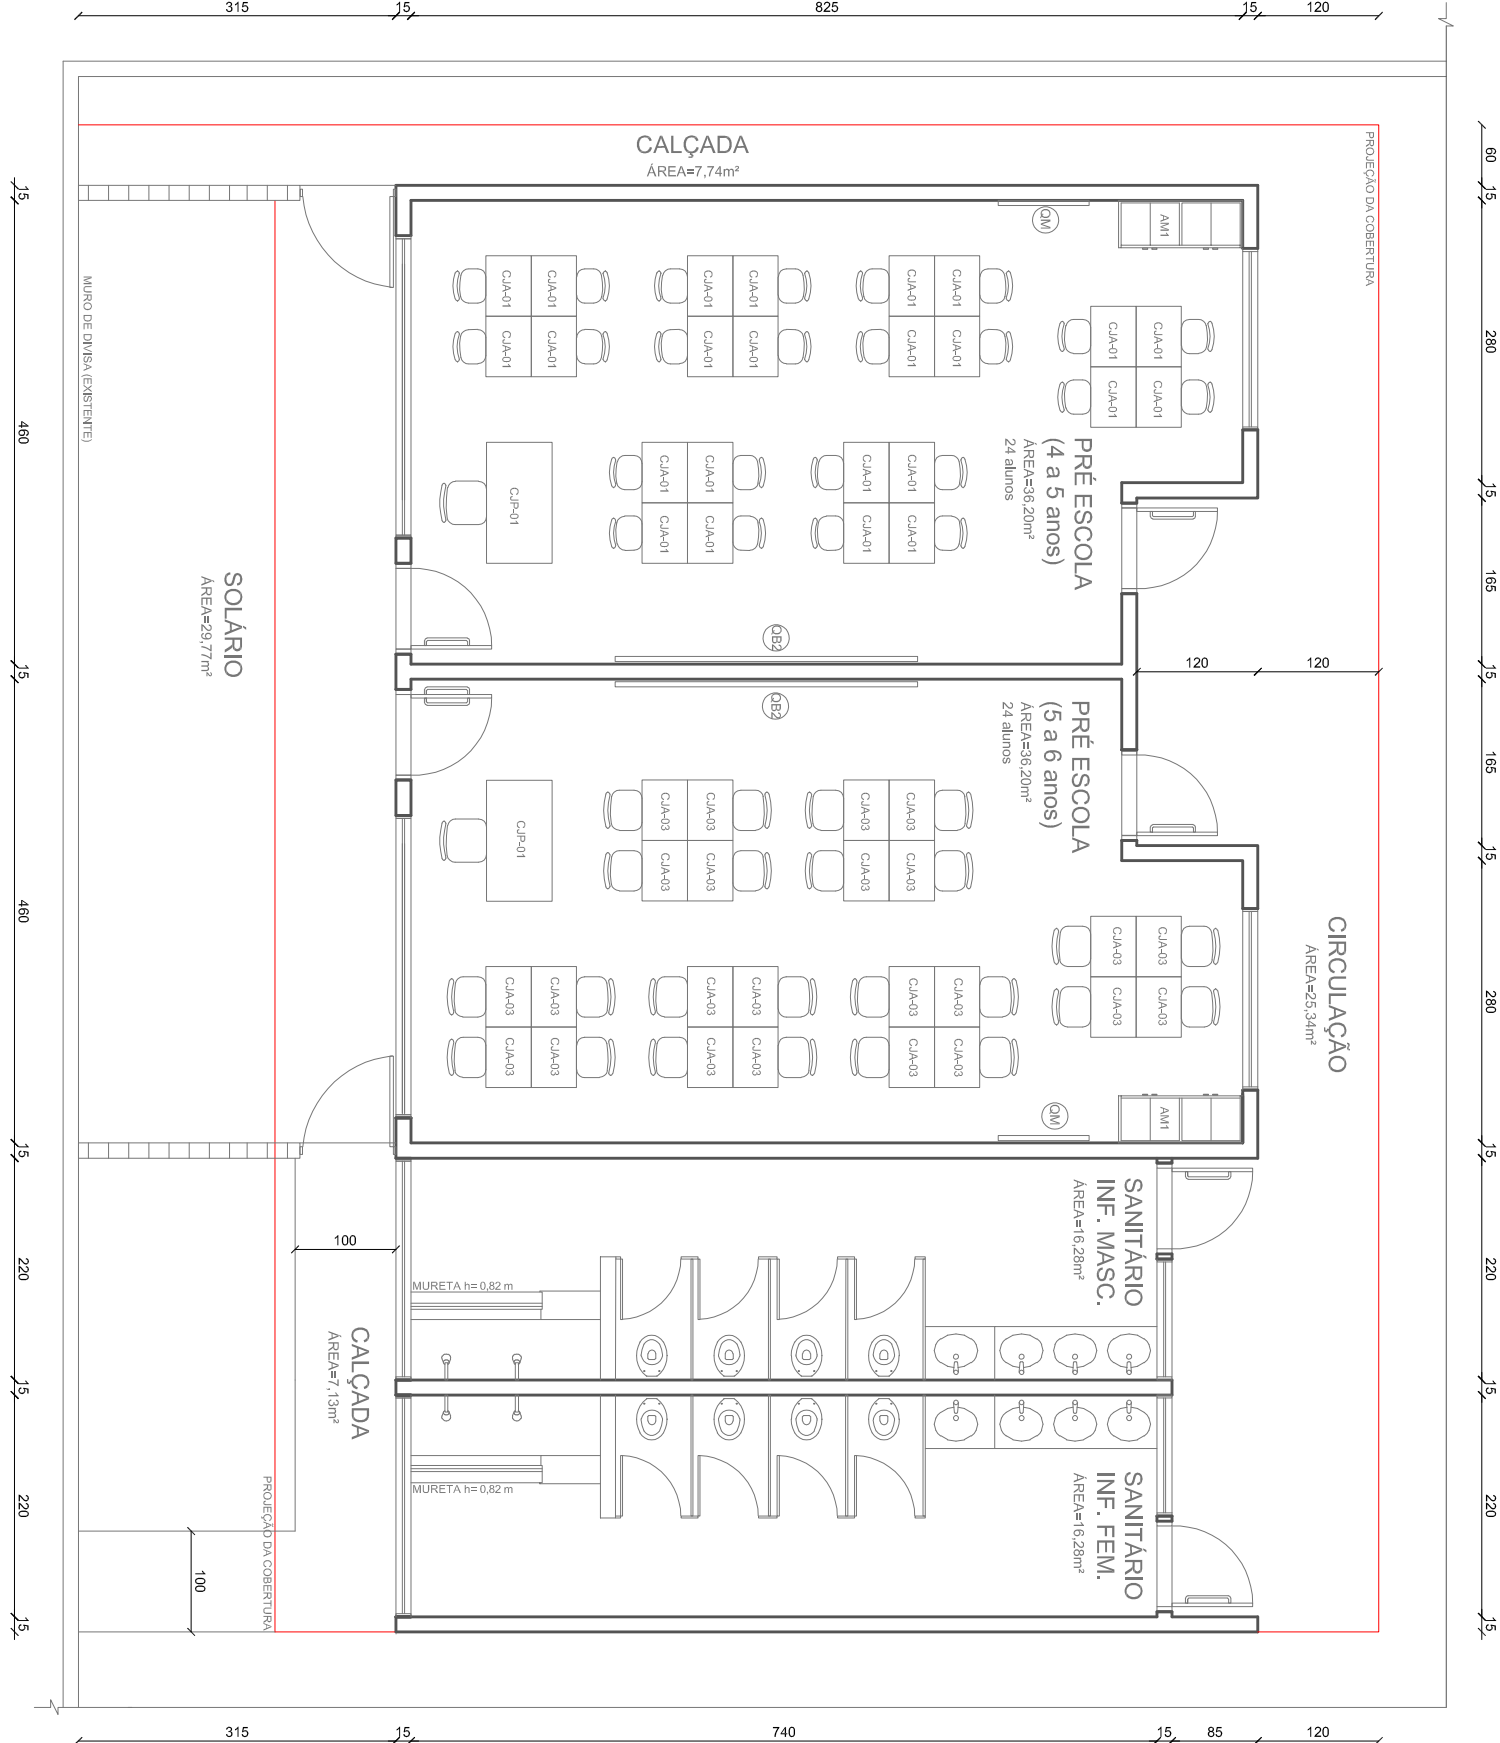


Planta Baixa Módulo de Ampliação Tipo B

Pré-Escola (4 à 5 anos) e (5 à 6 anos)

Esc. 1:75

Área = 115,46m²

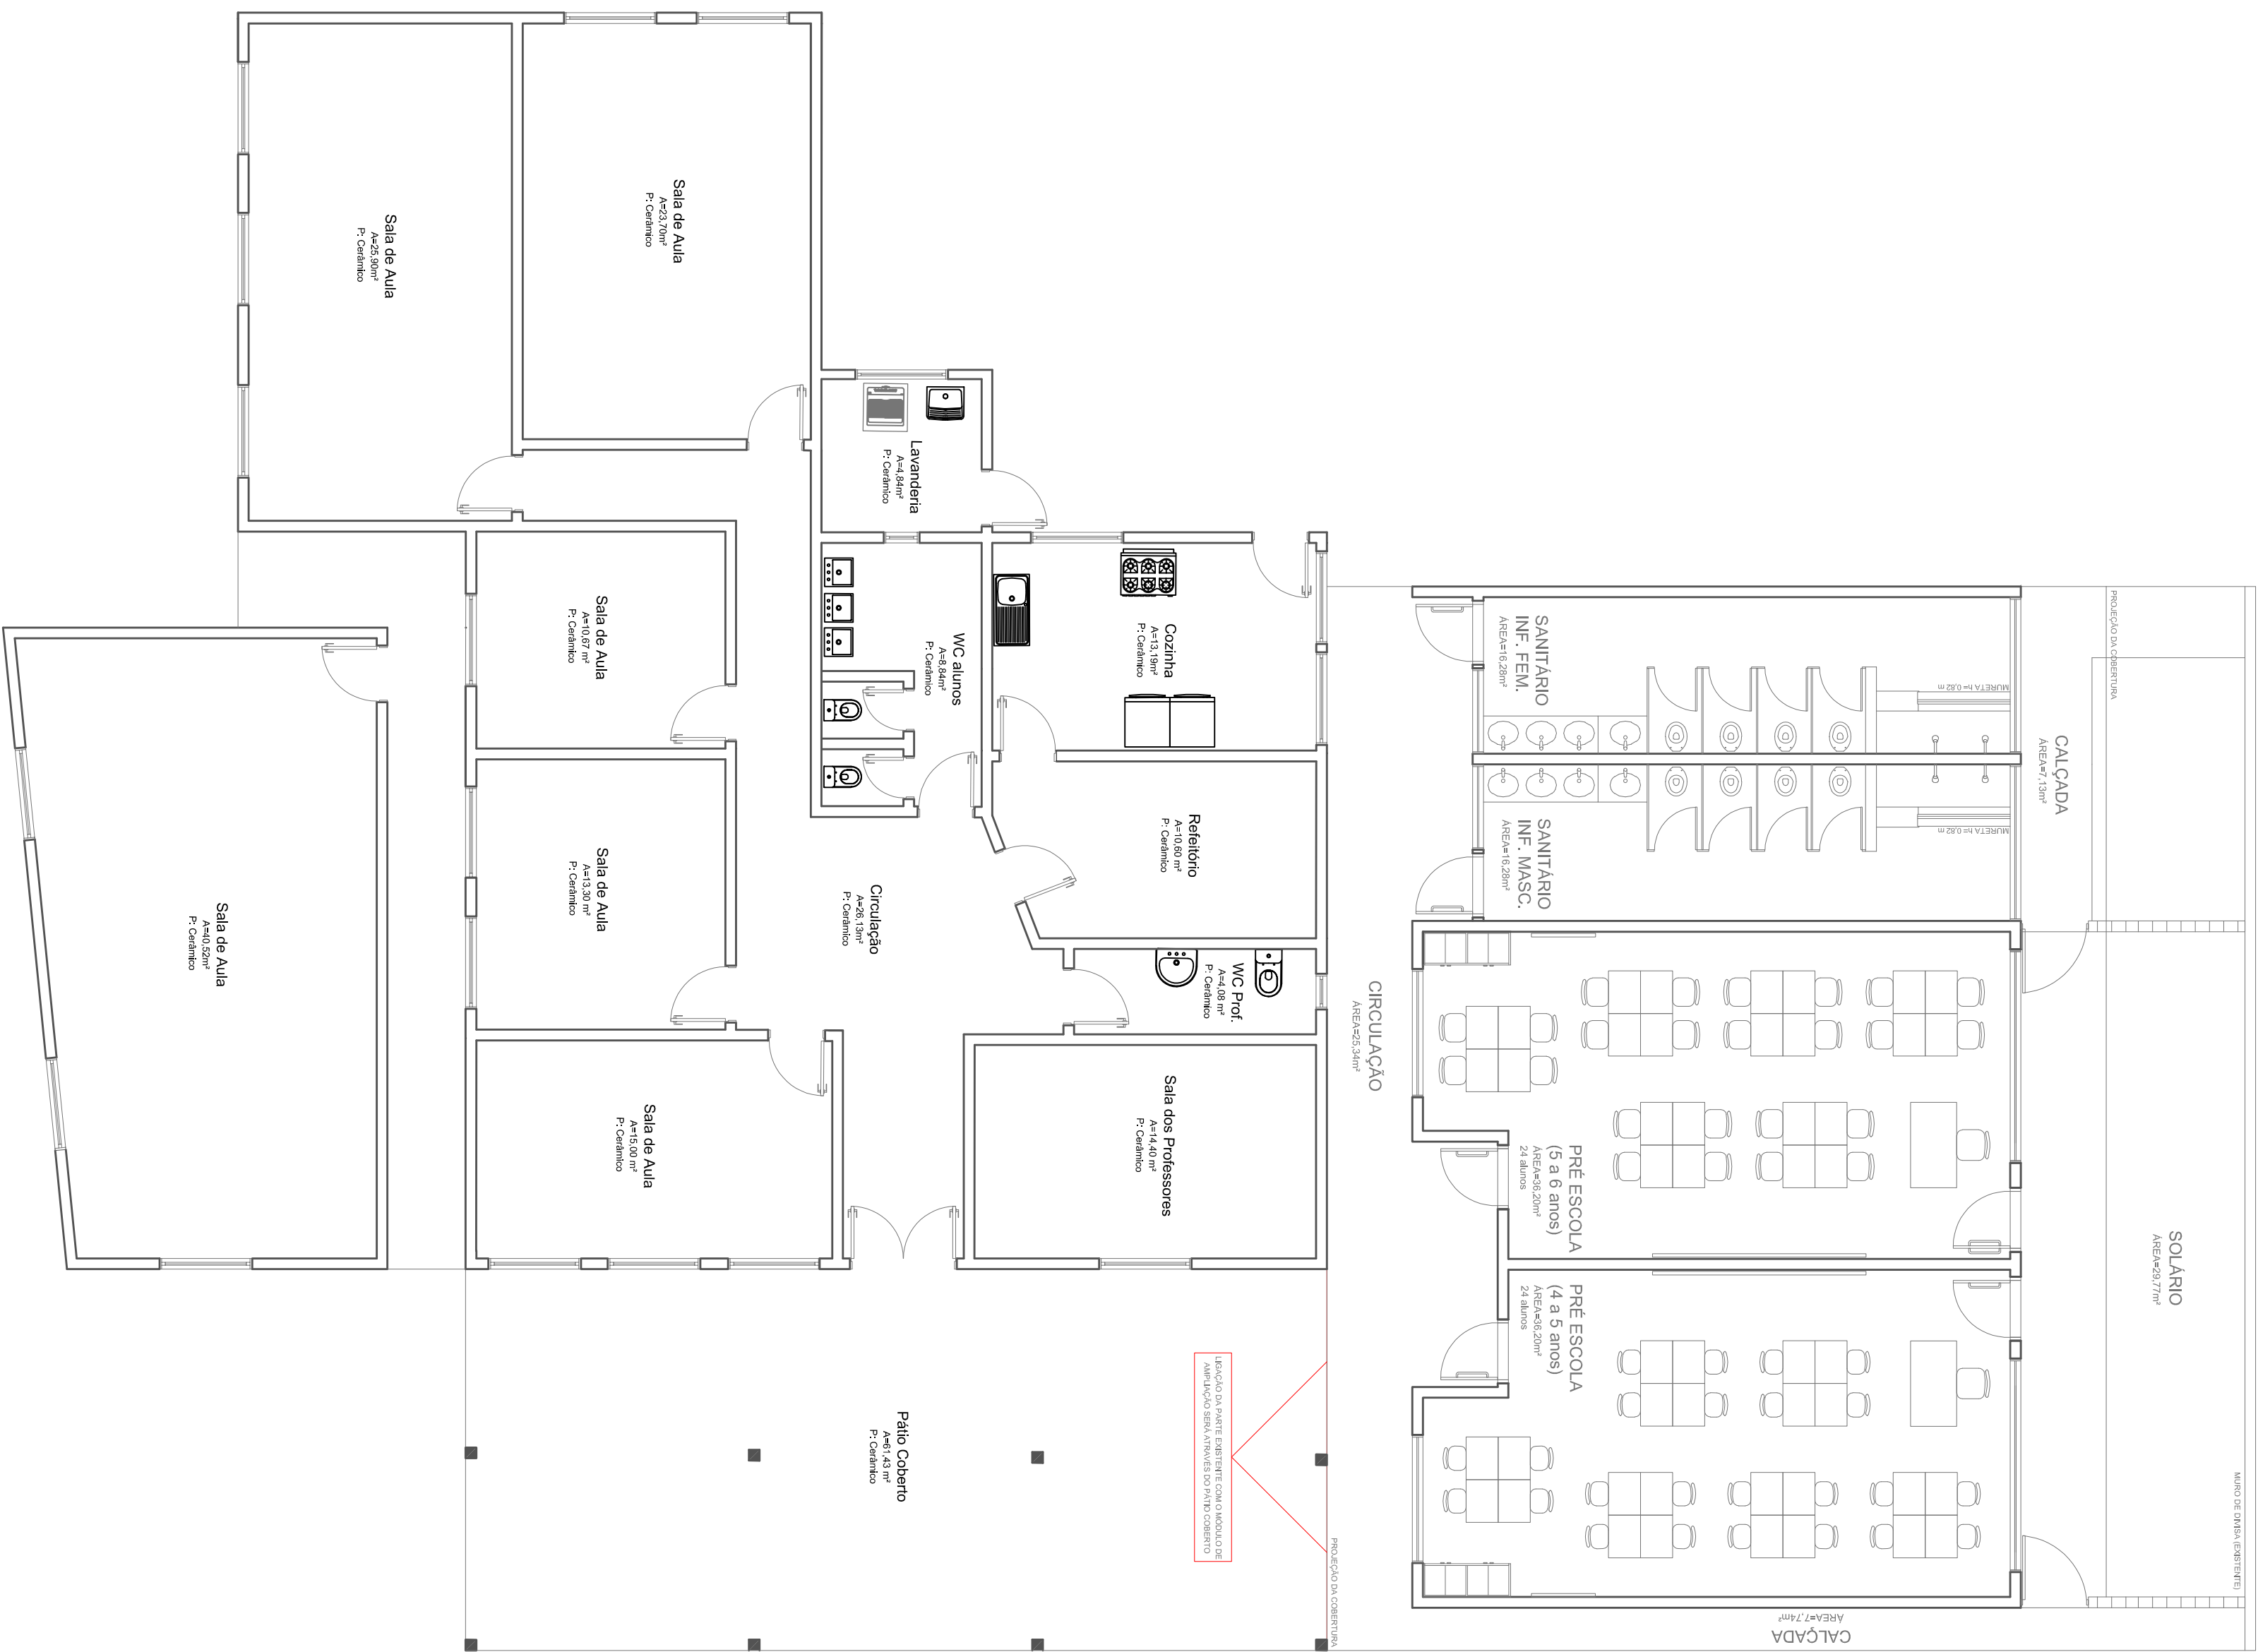

Planta Baixa EMEI Bem me Quer

(após ampliação módulo B)

Esc. 1:75

Obra:		Aplicação Tipo B - Padrão FINE DA EMEI Bem me Quer			
Engenheiro da Obra:		RUA CARLI CHIAVETTA, 495, BAIRRO CENTRO, CHIAVETTA/RS		DATA: Fevereiro 2009	
Proprietário:		MUNICÍPIO DE CHIAVETTA		PLANTAS BAIXA.	
Responsável Técnico:		Eng. CIVIL VINÍCIUS BORTA LOPES - CREA/RS 108.712/1		Escala: INDICADA	
Folha:		05		DESENHO: VINÍCIUS	