

PLANTA BAIXA – RECAPEAMENTO COM CBUQ

TRECHO ANENIDA IPIRANGA

COMPRIMENTO: 75,00m X 2





LARGURA: 10,00m


ÁREA DE REVESTIMENTO RUA ILGA

ÁREA= (150m x 10m) + 90m²


TOTAL RECAPEAMENTO= 1590,00m²

LEGENDA:

-  Camada C.B.U.Q. (e=3cm) - Recapeamento
-  Revestimento Asfáltico Existente
-  Calçamento com paralelepípedo irregular existente
-  Subleito Existente

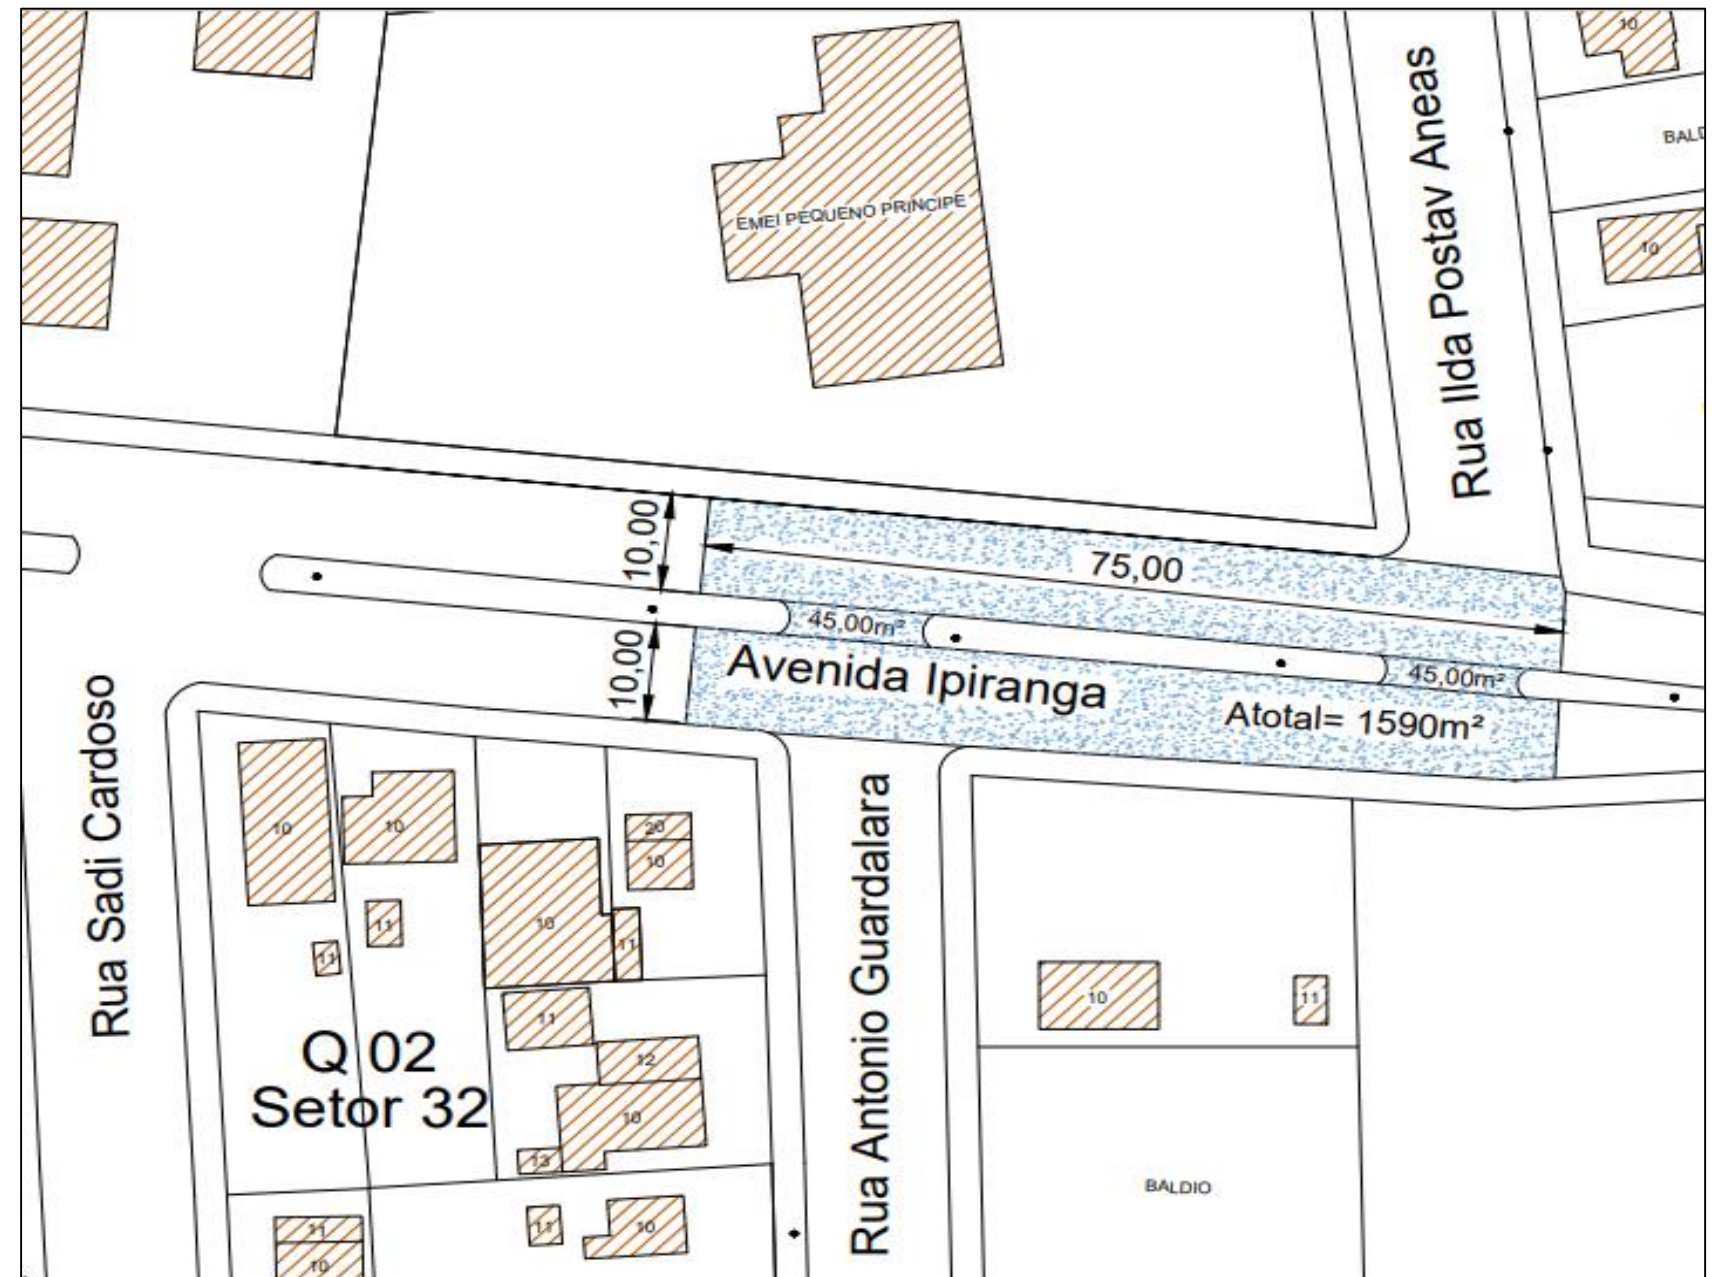

RECAPEAMENTO CBUQ

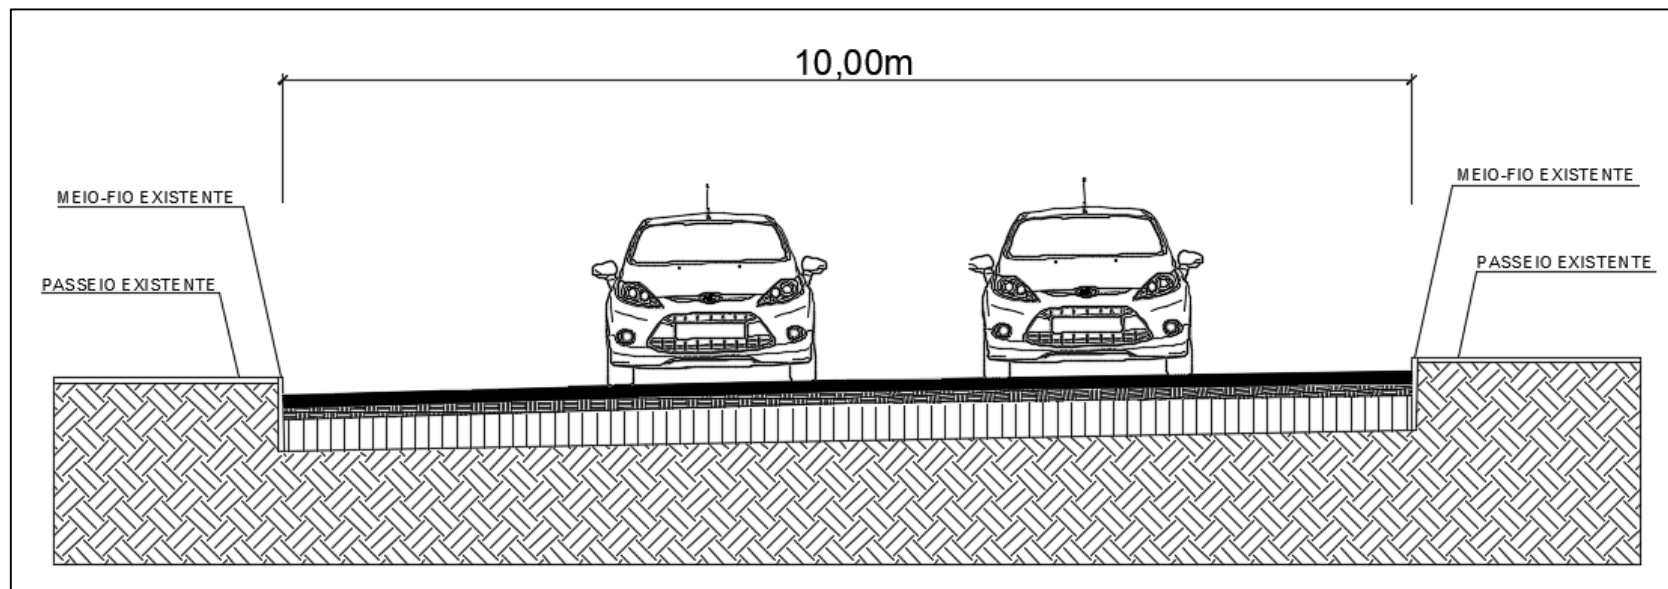

PROJETO DE RECAPEAMENTO ASFÁLTICO – C.B.U.Q.

LOCAL: TRECHO AVENIDA IPIRANGA
- TRECHO: INDICADO
ÁREA: 1.590,00M²

TIPO: PLANTA
DATA:
DEZEMBRO/2020
ESCALA: S/ ESCALA

PREFEITO MUNICIPAL

RESPONSÁVEL
TÉCNICO

PRANCHA:
02/02