

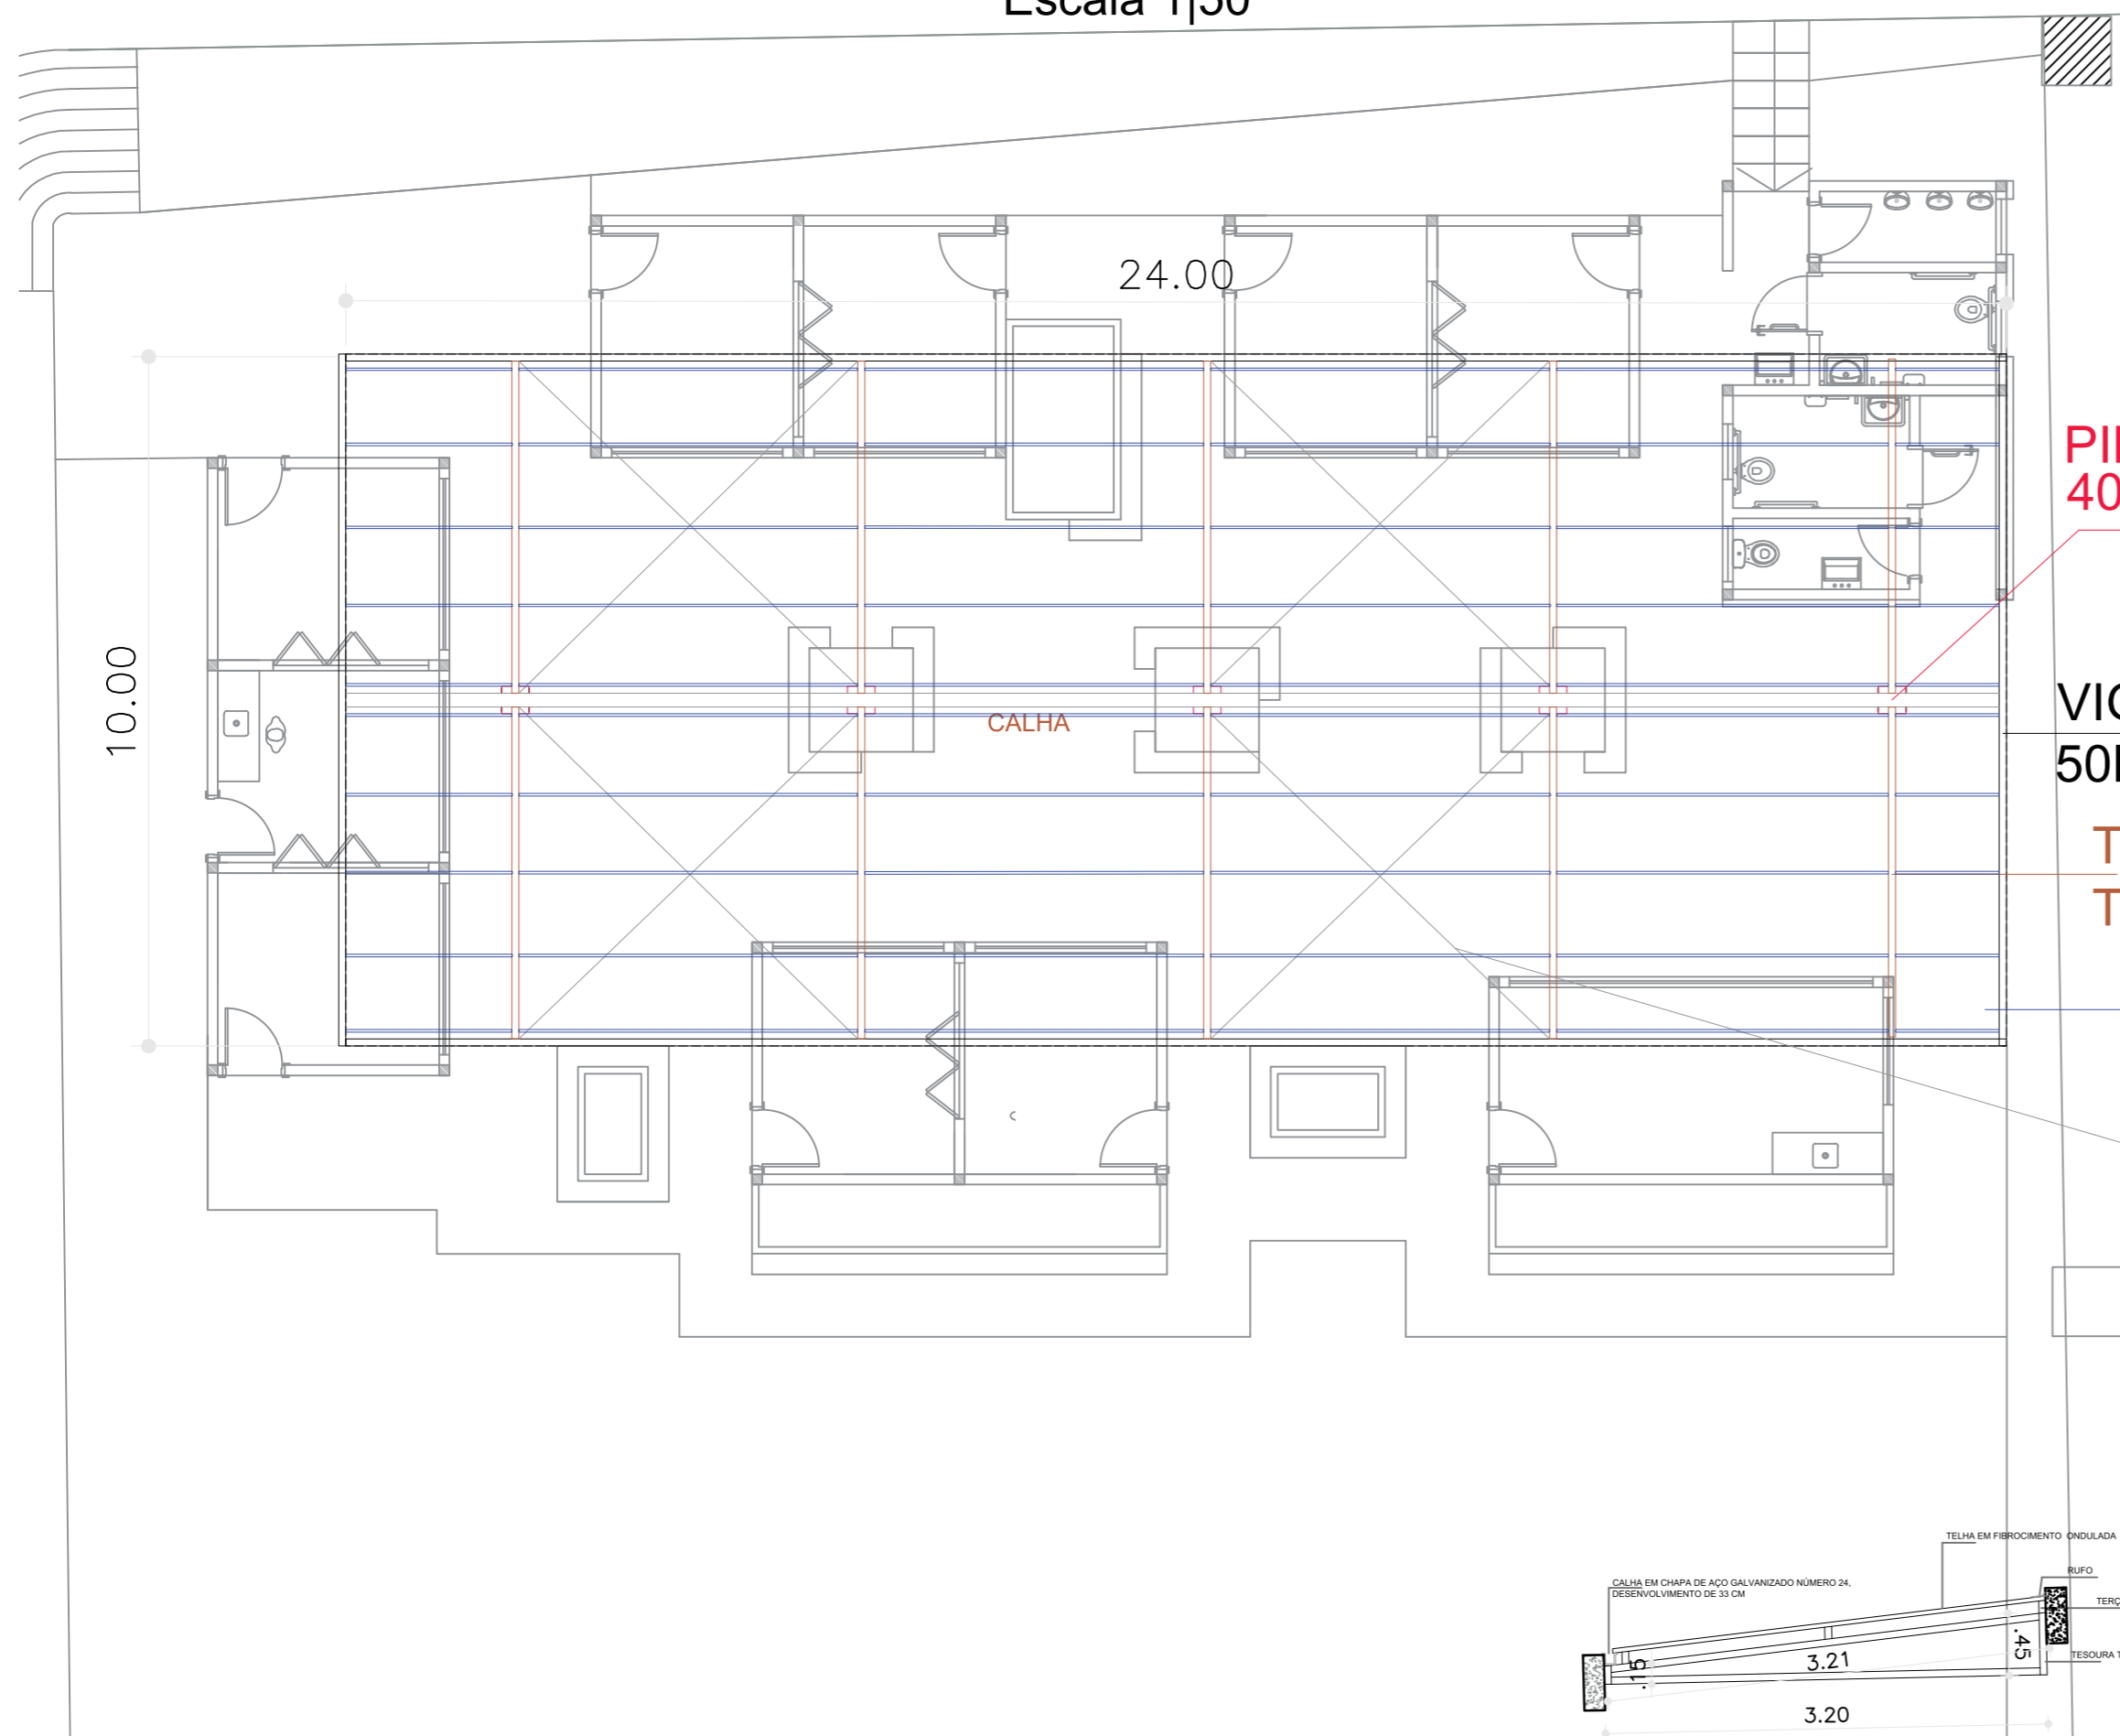



DETALHE FUNDAÇÃO E PILAR
Escala 1|25

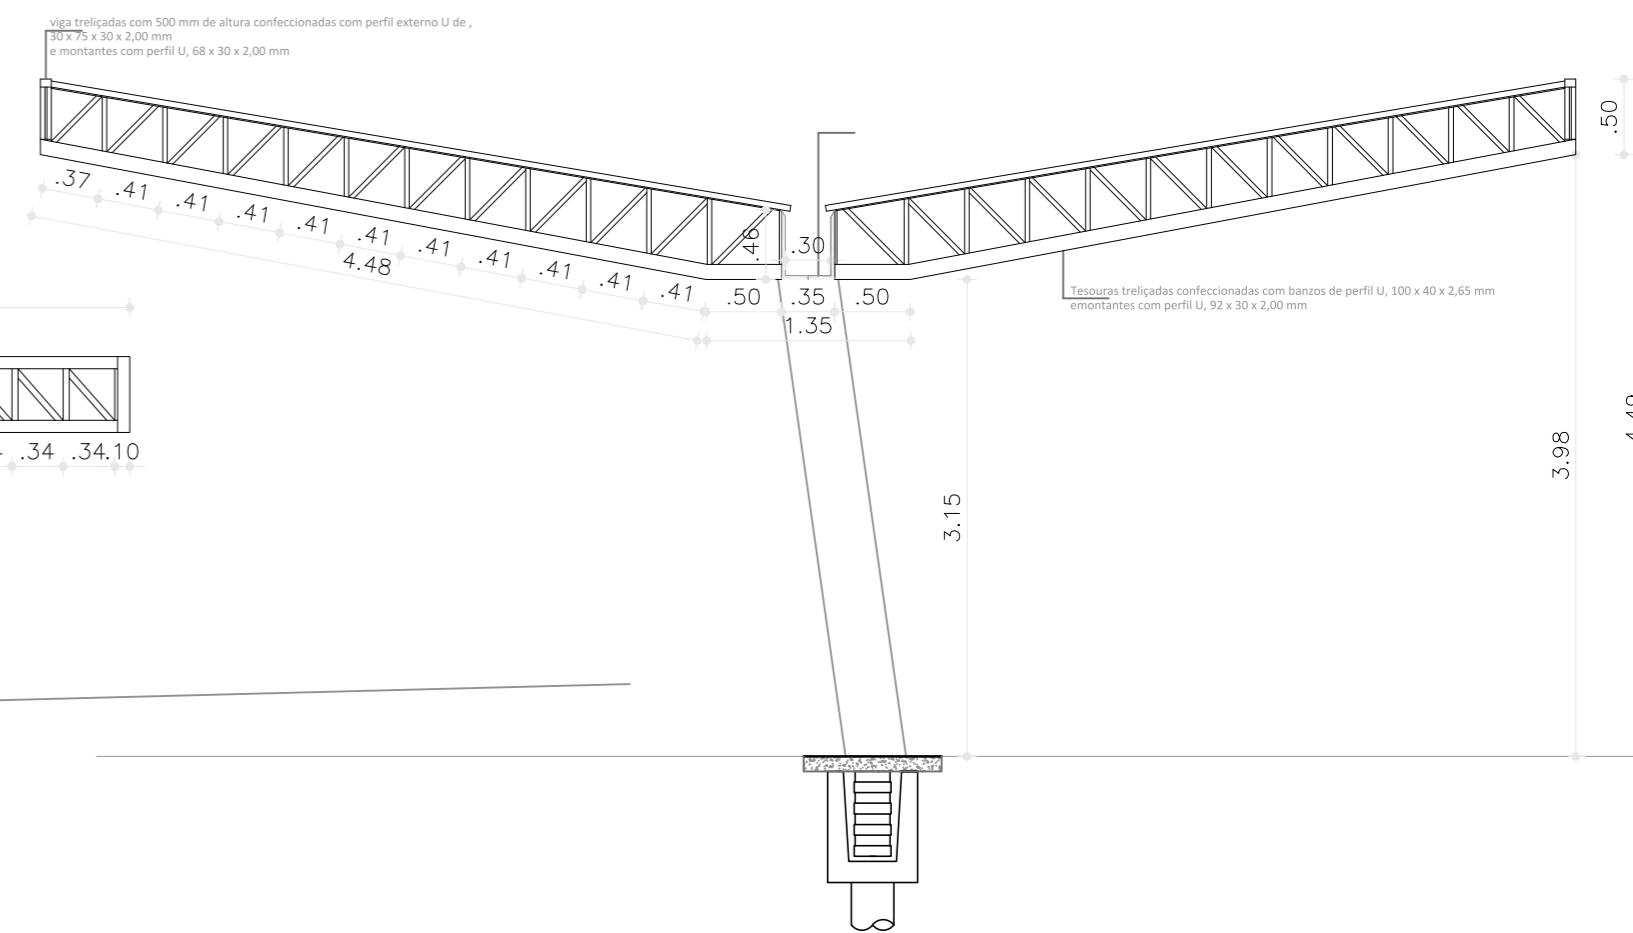

PLANTA ESTRUTURA METÁLICA
Escala 1|100

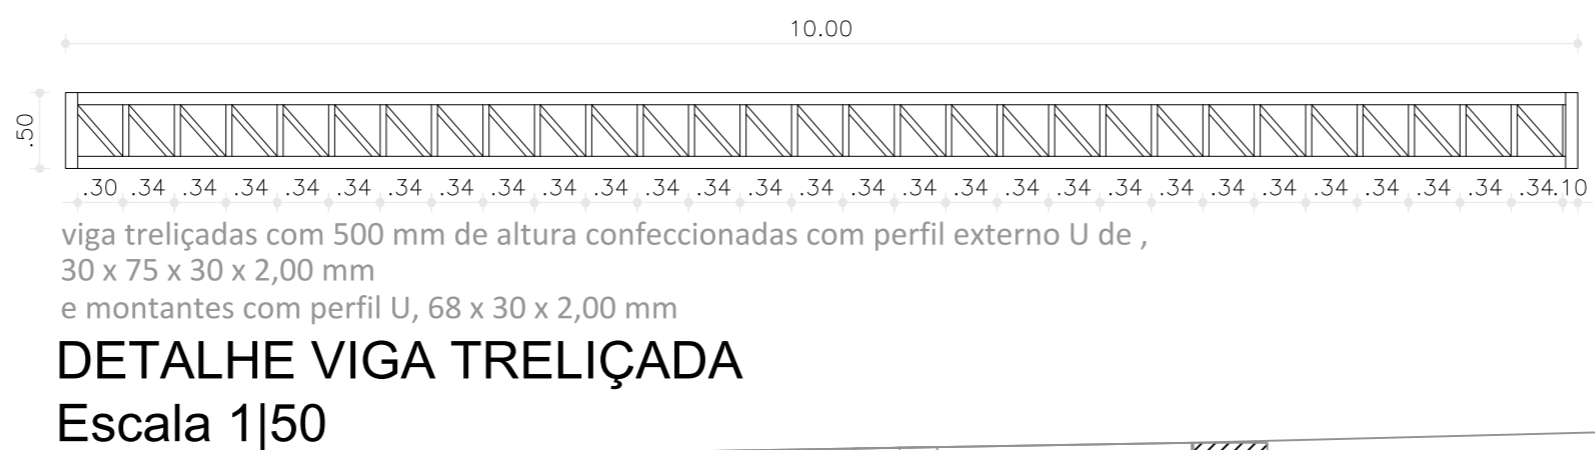

CORTE ESTRUTURA COBERTURA SALAS
ESCALA 1|50

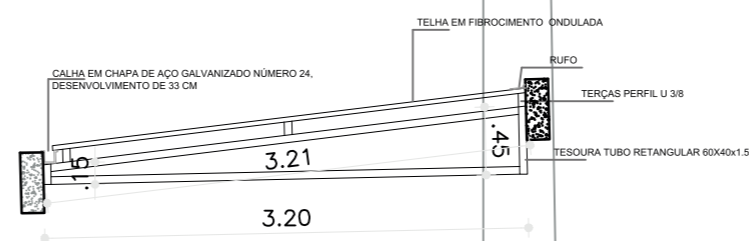

COLONATA ENGENHARIA	
PRANCHA 06/10	
DETALHAMENTO ESTRUTURA METÁLICA	
OBRA	EDIFÍCIO INSTITUCIONAL - ÁREA: 425 m²
LOCAL	Parte do lote da Praça Municipal Carlos Chiapetta, CENTRO - CHIAPETTA RS
PROPRIETÁRIO	RESP. TÉCNICO
PREFEITURA MUNICIPAL DE CHIAPETTA	 MARCELO SCHAVARSKI CREA/PR:84067
DESENHO	DATA
Johanna	MAIO/2019
ESCALA	INDICADA