




**CORTE TRANSVERSAL BB'**  
Escala 1|100

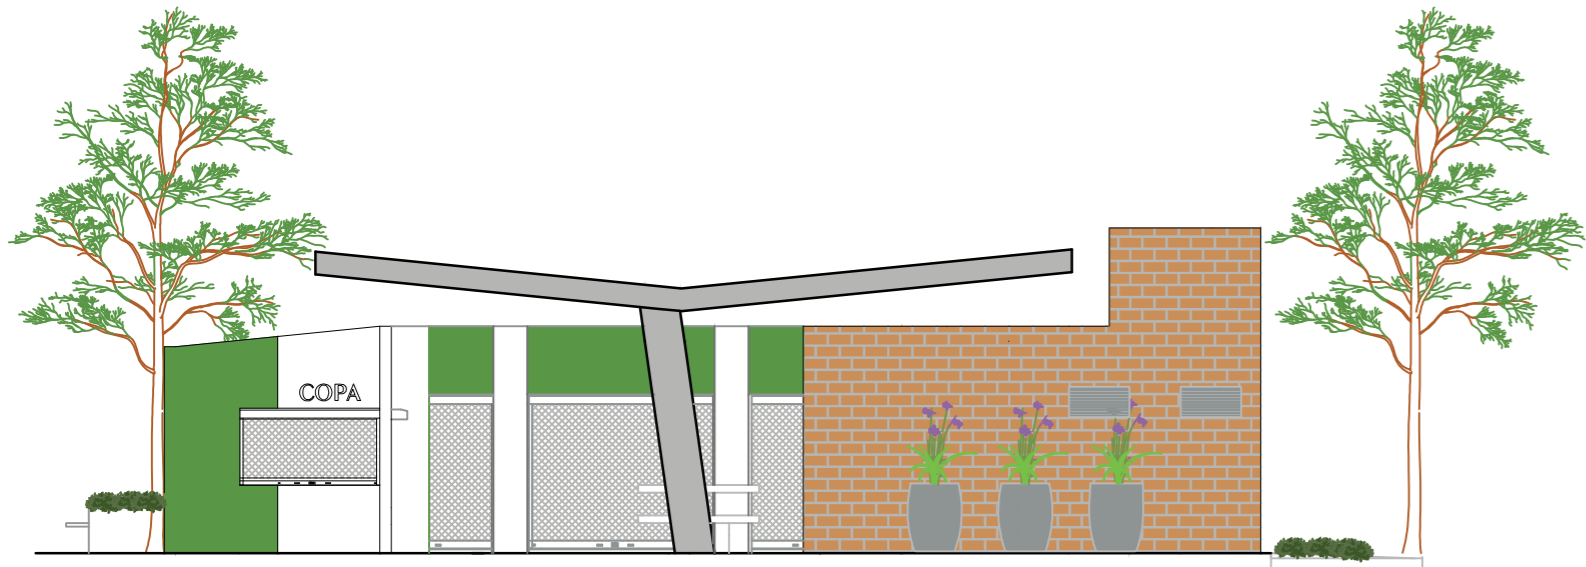

**ELEVAÇÃO SUL**  
Escala 1|100

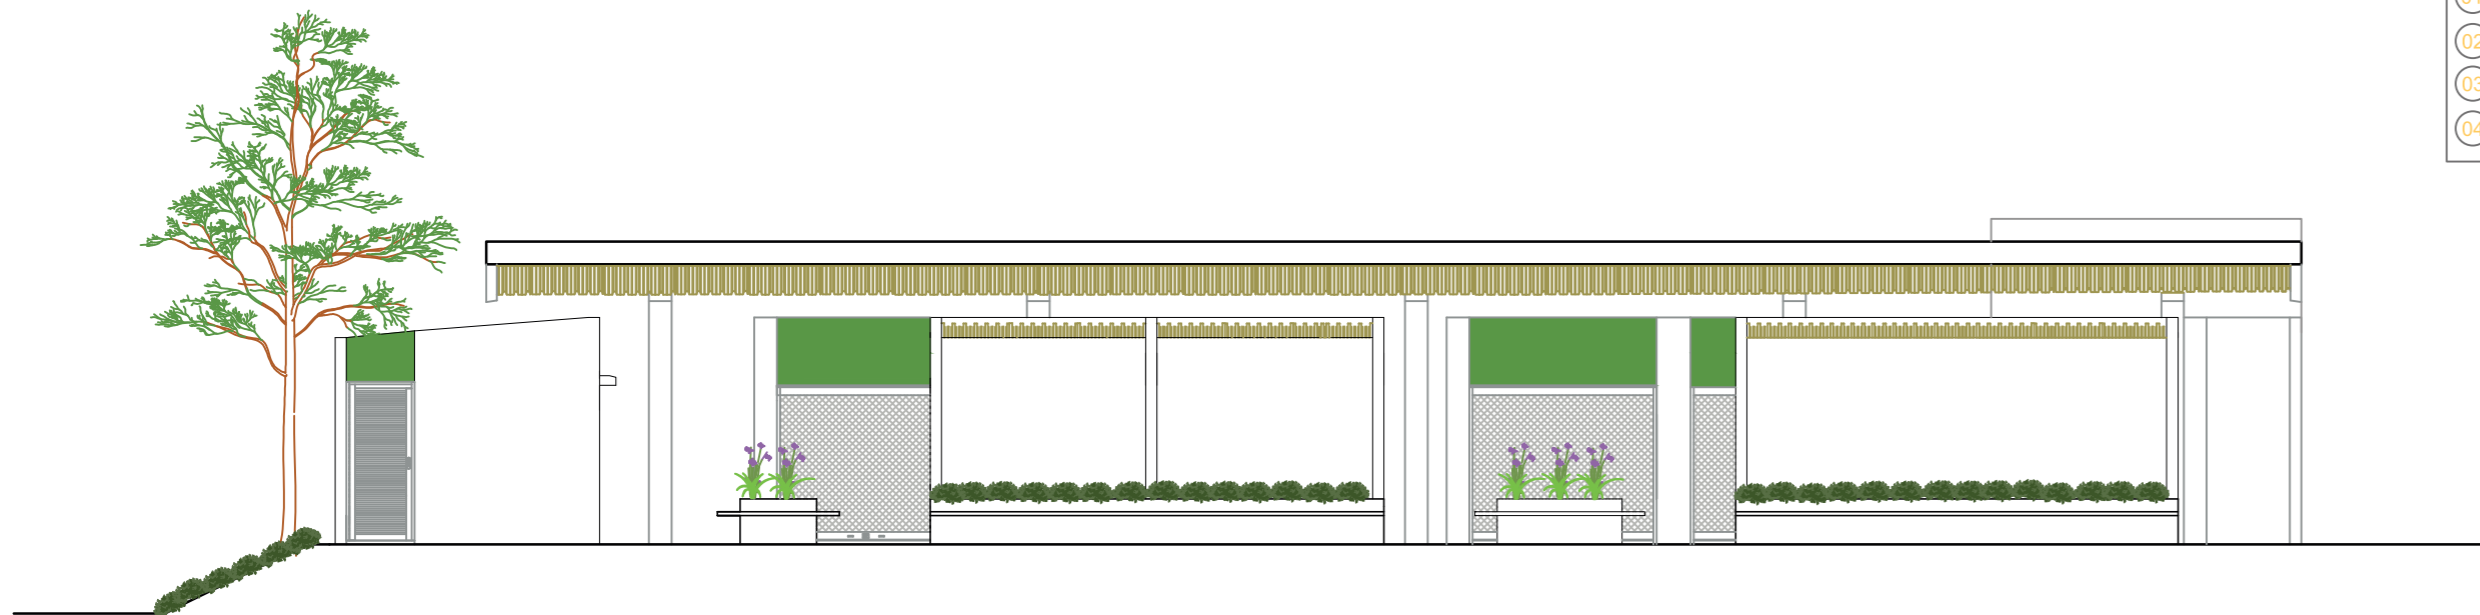

**ELEVAÇÃO OESTE**  
Escala 1|100

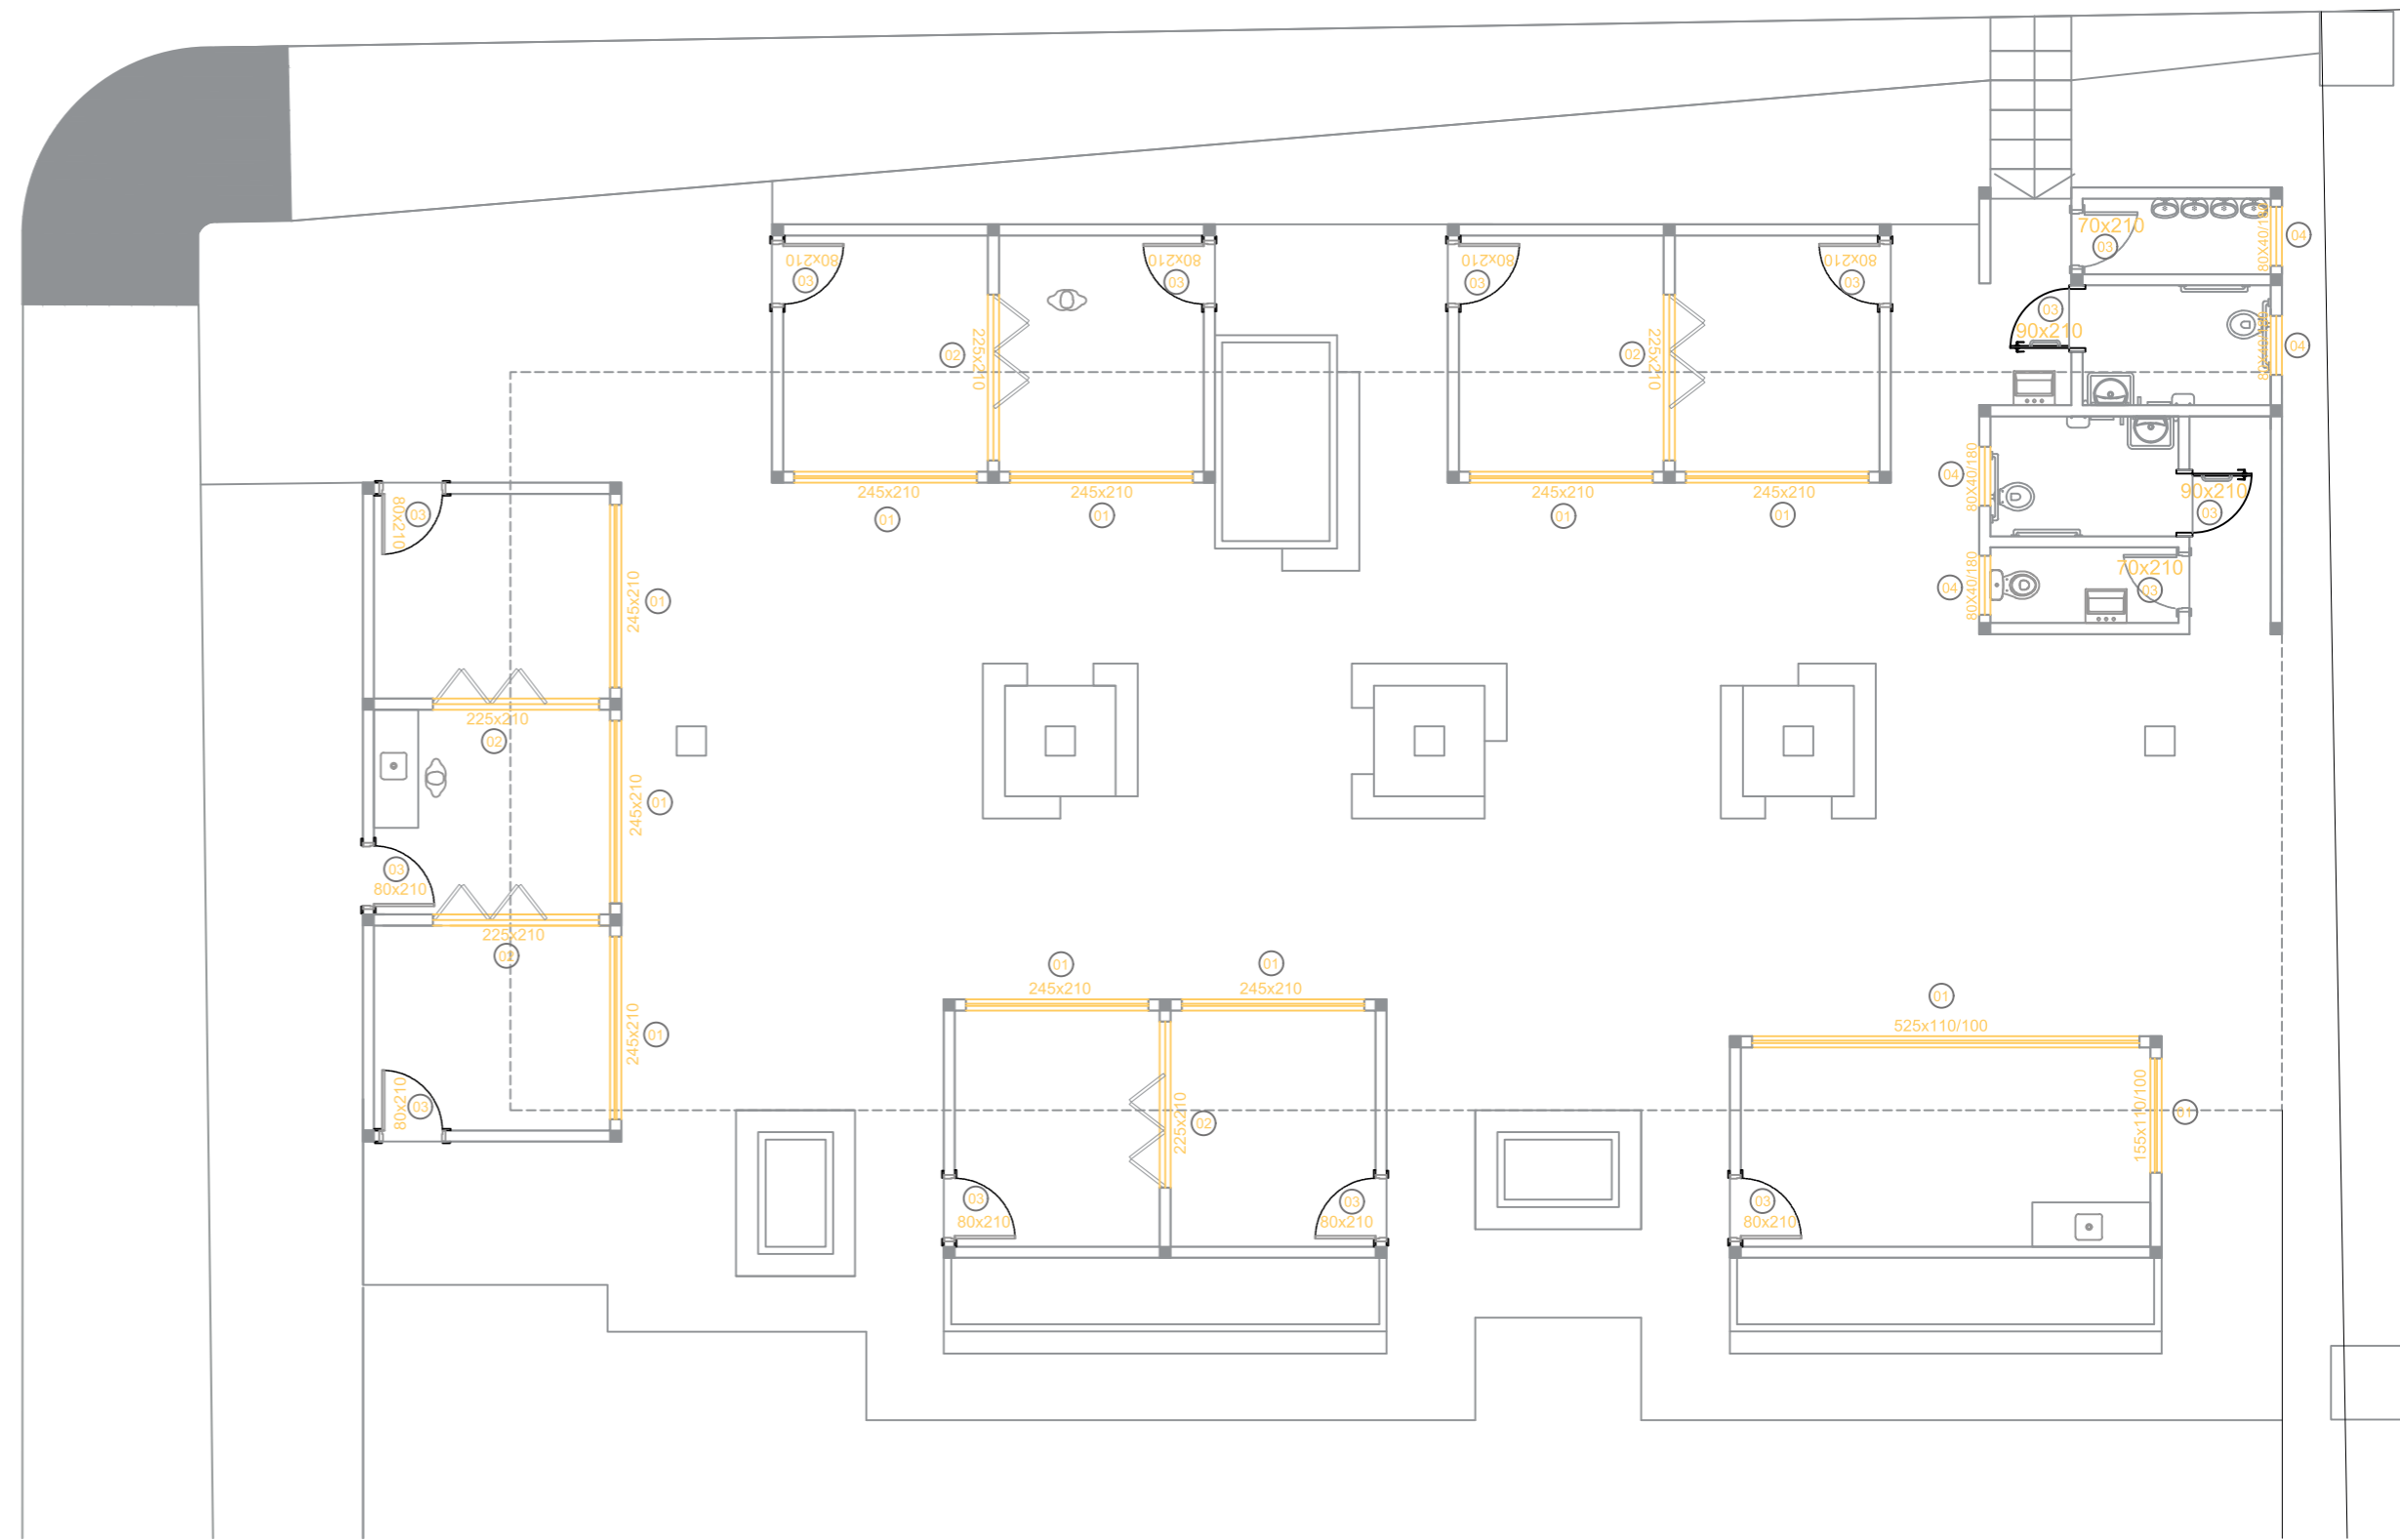

**PLANTA ESQUADRIAS**  
Escala 1|100



ESQUADRIAS	QTD
01 PORTA DE ENROLAR MANUAL	11
02 PORTA DE VIDRO 2 FOLHAS	5
03 PORTA DE ABRIR ALUMINIO	14
04 GRADIL EM ALUMÍNIO	4

# COLUNATA ENGENHARIA

PROJETO ARQUITETÔNICO

PRANCHA  
03/08

OBRA

EDIFÍCIO INSTITUCIONAL - ÁREA: 425 m²

LOCAL

Parte do lote da Praça Municipal Carlos Chiapetta, CENTRO - CHIAPETTA RS

PROPRIETÁRIO

RESP. TÉCNICO

*Marcelo Schavarski*

PREFEITURA MUNICIPAL  
DE CHIAPETTA

MARCELO SCHAVARSKI  
CREA/PR:84067

DESENHO

Johanna

DATA

DEZEMBRO/2019

ESCALA

INDICADA