


CONVENÇÕES

	EXTINTOR PÓ QUÍMICO SECO BC
	EXTINTOR PÓ QUÍMICO SECO ABC
	EXTINTOR ÁGUA PRESSURIZADA
	EXTINTOR GÁS CARBÔNICO
	LUMINÁRIA DE EMERGÊNCIA 30 LED - 3W
	PLACA ROTA DE SAÍDA DE EMERGÊNCIA SAÍDA
	PLACA ROTA DE FUGA PARA DIREITA
	PLACA ROTA DE FUGA PARA ESQUERDA
	PLACA ROTA DE FUGA POR ESCADA
	PLACA PROIBIDO FUMAR
	PLACA EXTINTOR DE INCÊNDIO
	PLACA ROTA DE SAÍDA ACESSO ADIANTE
	SIRENE ALARME DE INCÊNDIO
	CENTRAL ALARME DE INCÊNDIO
	ACIONADOR MANUAL ALARME DE INCÊNDIO
	PLACA PERIGO INFLAMÁVEL GLP PERIGO INFLAMÁVEL GLP
	ILUMINAÇÃO DE BALIZAMENTO
	LUMINÁRIA DE EMERGÊNCIA FAROLETE - 9W
	PORTA DE SAÍDA COM BARRA ANTI-PÂNICO
	EXAUSTOR
	PLACA PERIGO RISCO DE CHOQUE ELÉTRICO PERIGO RISCO DE CHOQUE ELÉTRICO
	AVISADOR SONORO E VISUAL COM SIRENE

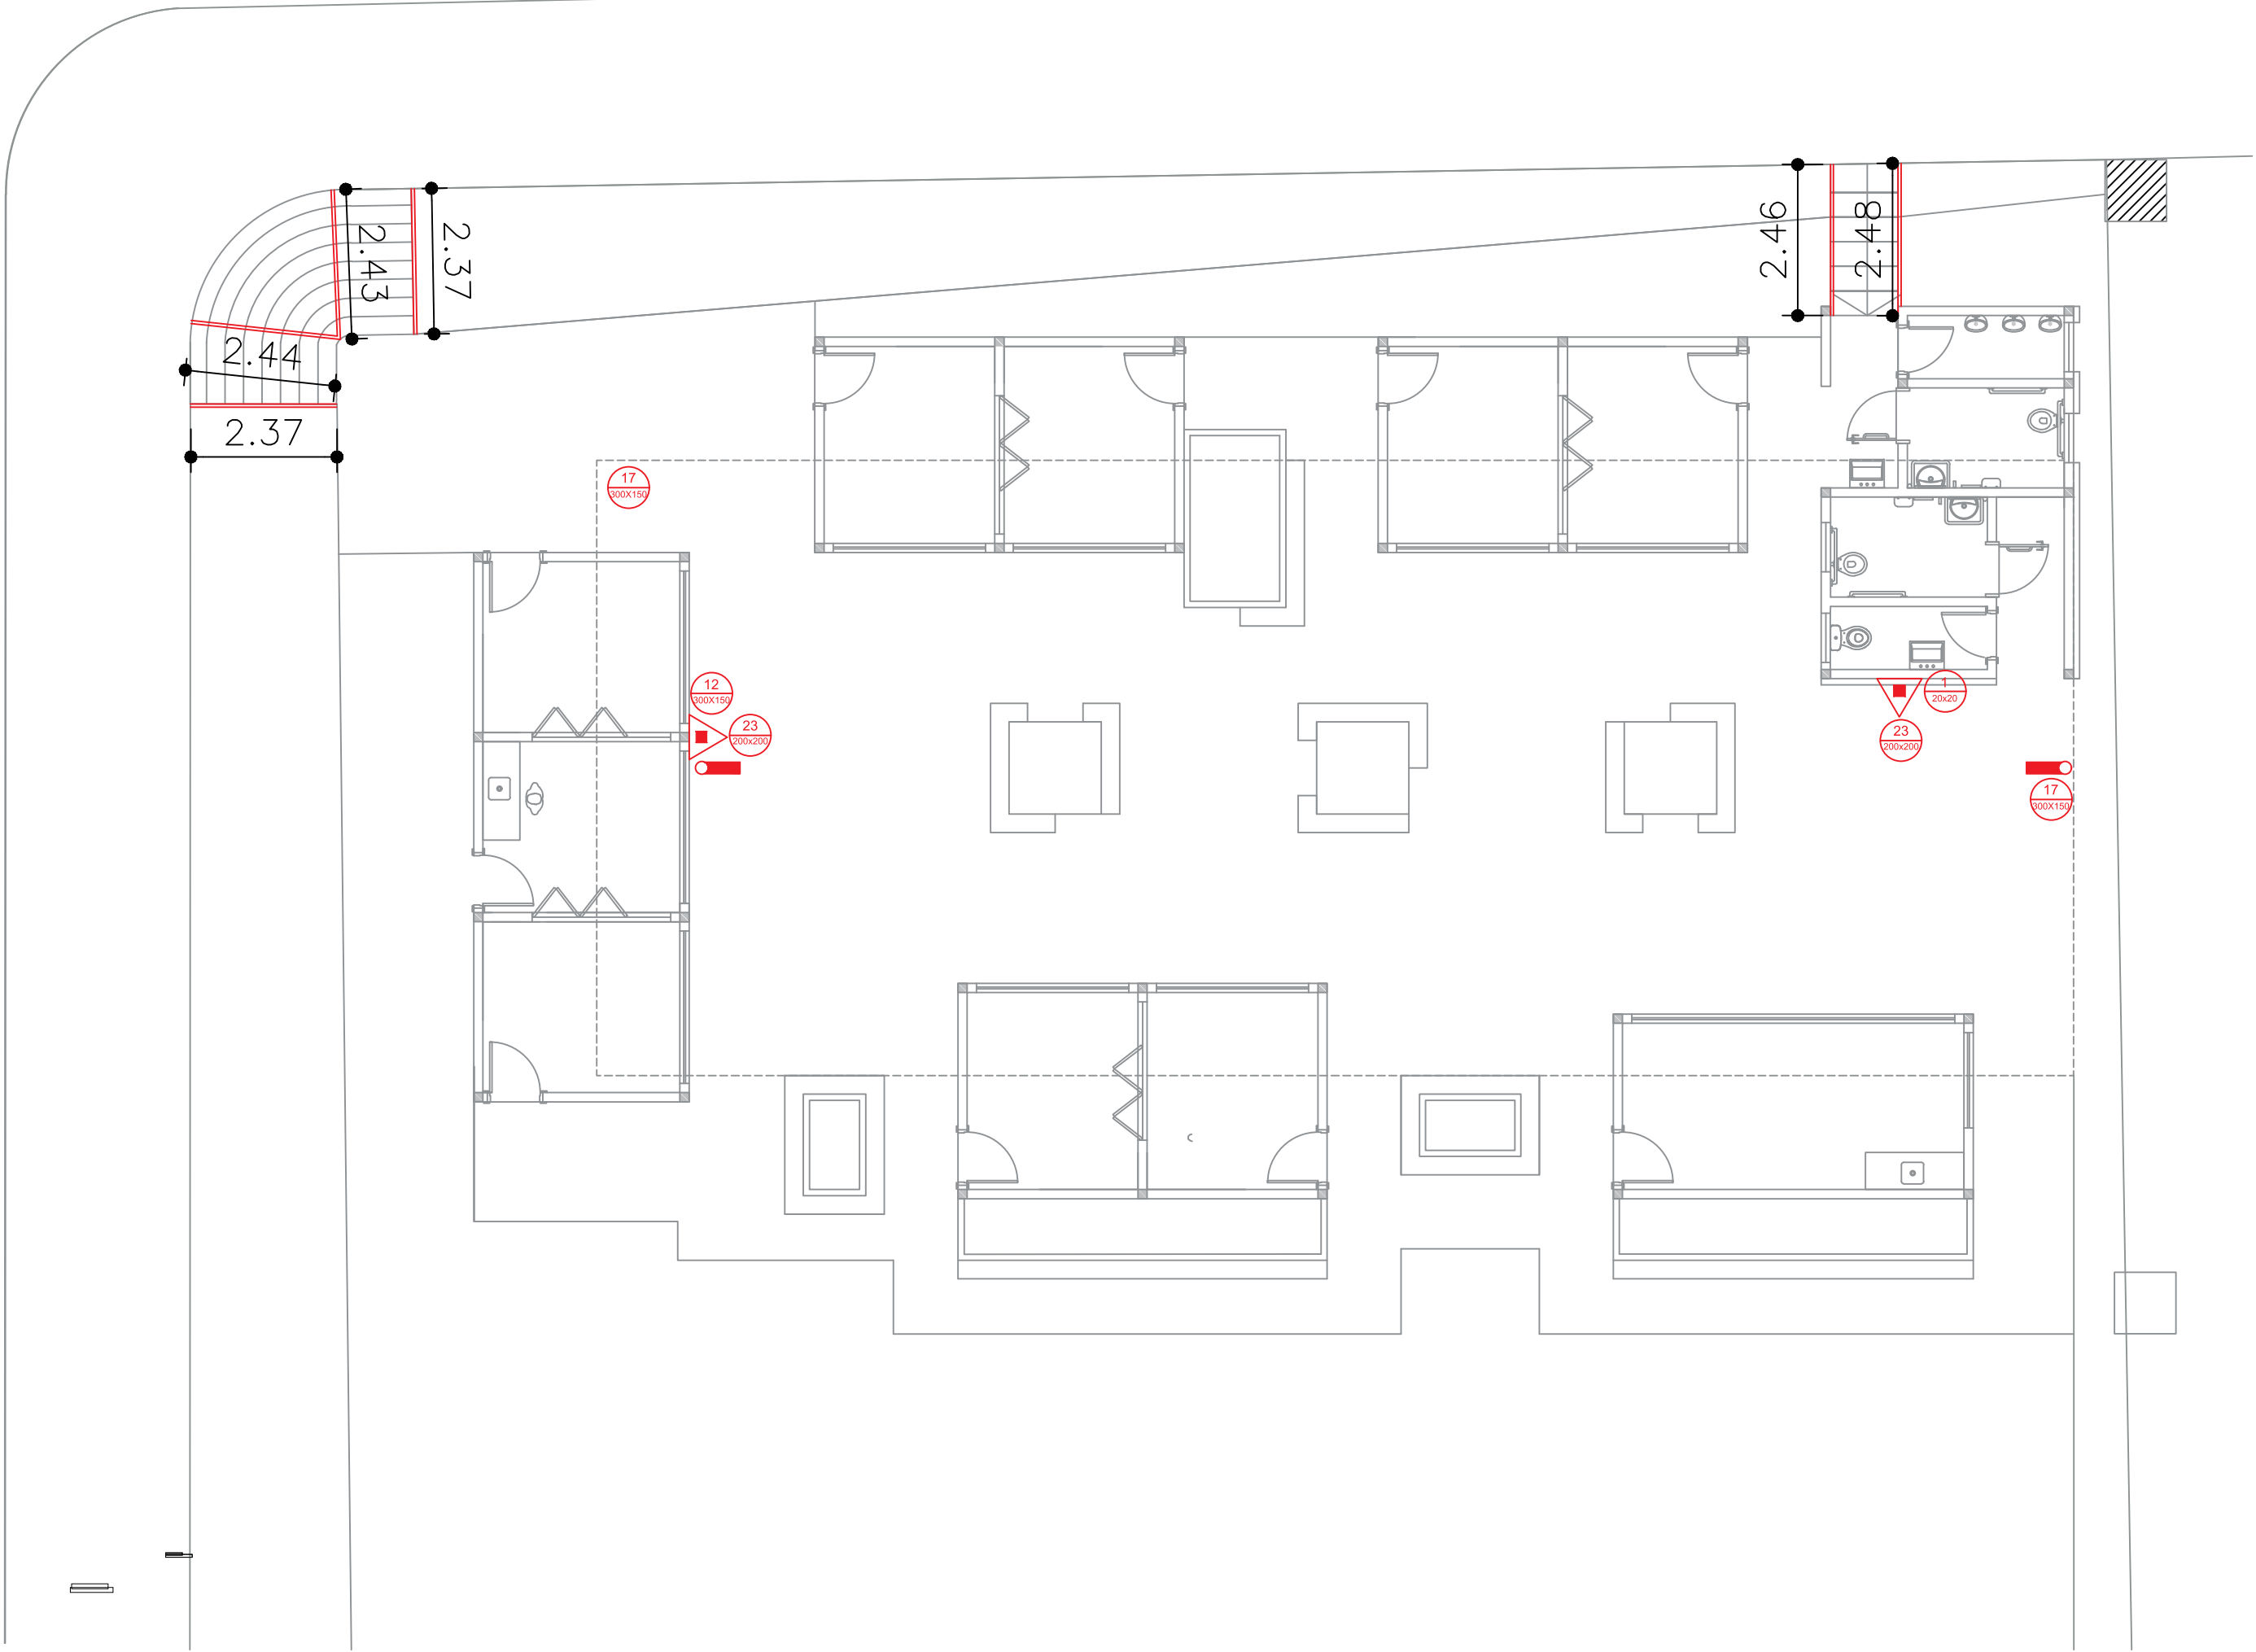

PLANTA PPCI
Escala 1|100



COLUNATA ENGENHARIA

PROJETO APPCI 2600	PRANCHA 01/01
OBRA EDIFÍCIO INSTITUCIONAL - ÁREA: 425 m²	
LOCAL Parte do lote da Praça Municipal Carlos Chiapetta, CENTRO - CHIAPETTA RS	
PROPRIETÁRIO	RESP. TÉCNICO
PREFEITURA MUNICIPAL DE CHIAPETTA	 MARCELO SCHAVARSKI CREA/PR:84067
DESENHO Johanna	DATA NOVEMBRO/2020
ESCALA INDICADA	