


**FIM DO TRECHO**  
COORDENADAS  
27°57'49.08"S  
53°57'0.88"O

**TRECHO: KM 0+000 A KM 5+205**  
**EXTENSÃO: 5.205KM**

**INÍCIO DO TRECHO**  
COORDENADAS  
27° 55' 30.91"S  
53° 56' 20.87"O

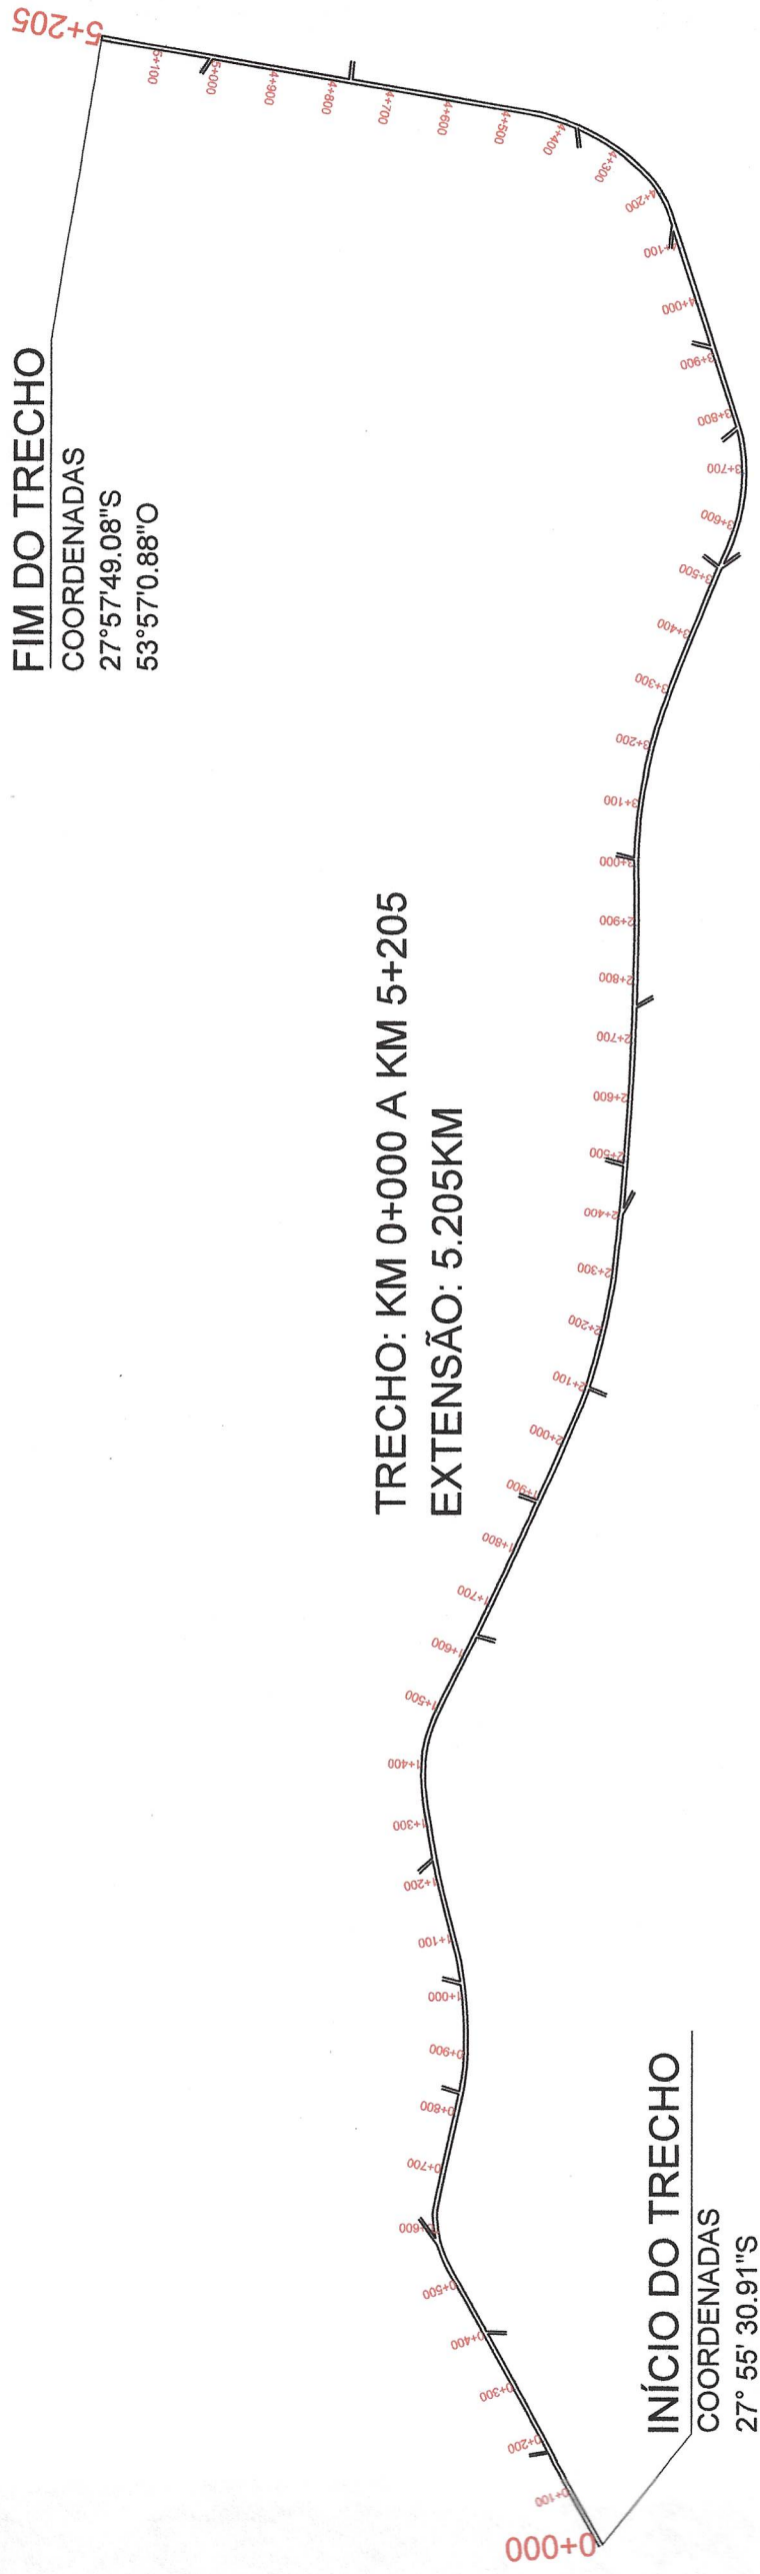

PREFEITURA MUNICIPAL DE CHIAPETTA-RS  
**Bruno Moro Druzian**

Engenheira Civil  
CREA nº RS 213191  
**Eder Luis Both**  
Responsável Técnico

**Eder Luis Both**  
Prefeito Municipal  
Prefeito Municipal

Obra: Pavimentação Asfáltica  
Local: Estrada Acesso Chiapetta - RS

PLANTA EM ESCALA REDUZIDA

Data: Julho/2021