



EM TANGENTE

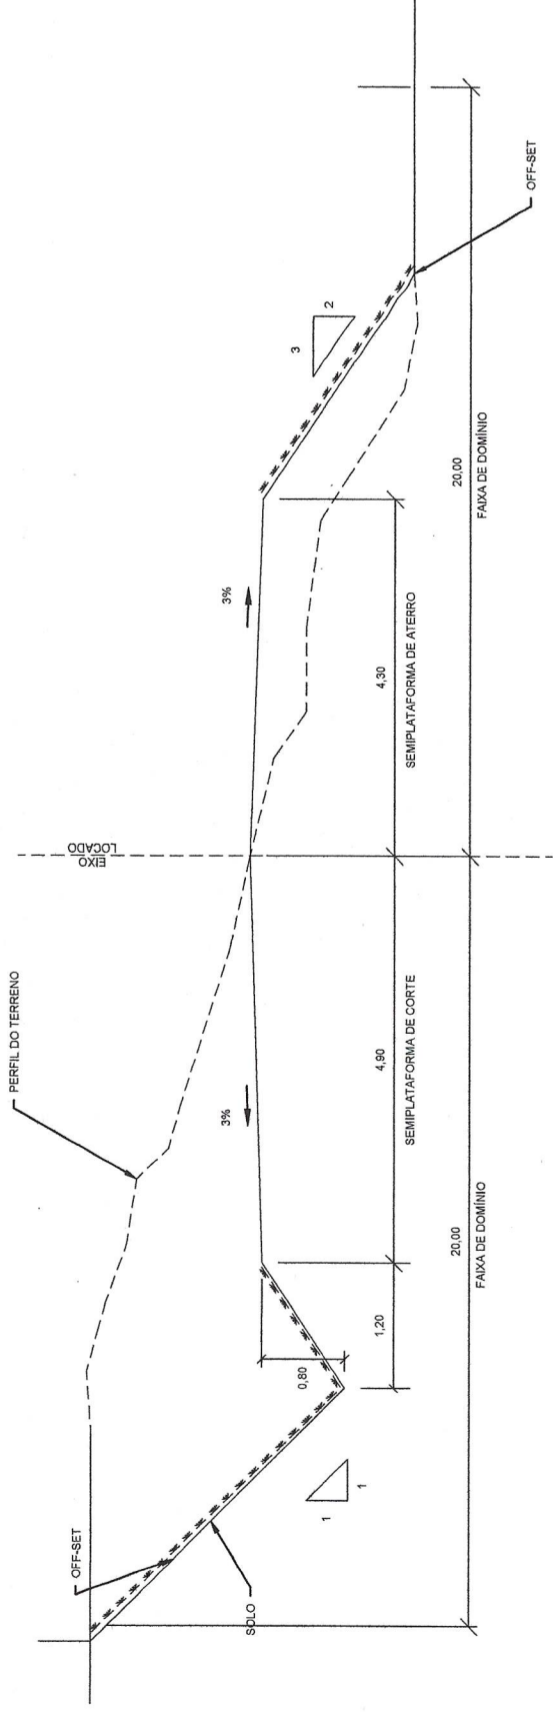

EM CURVA

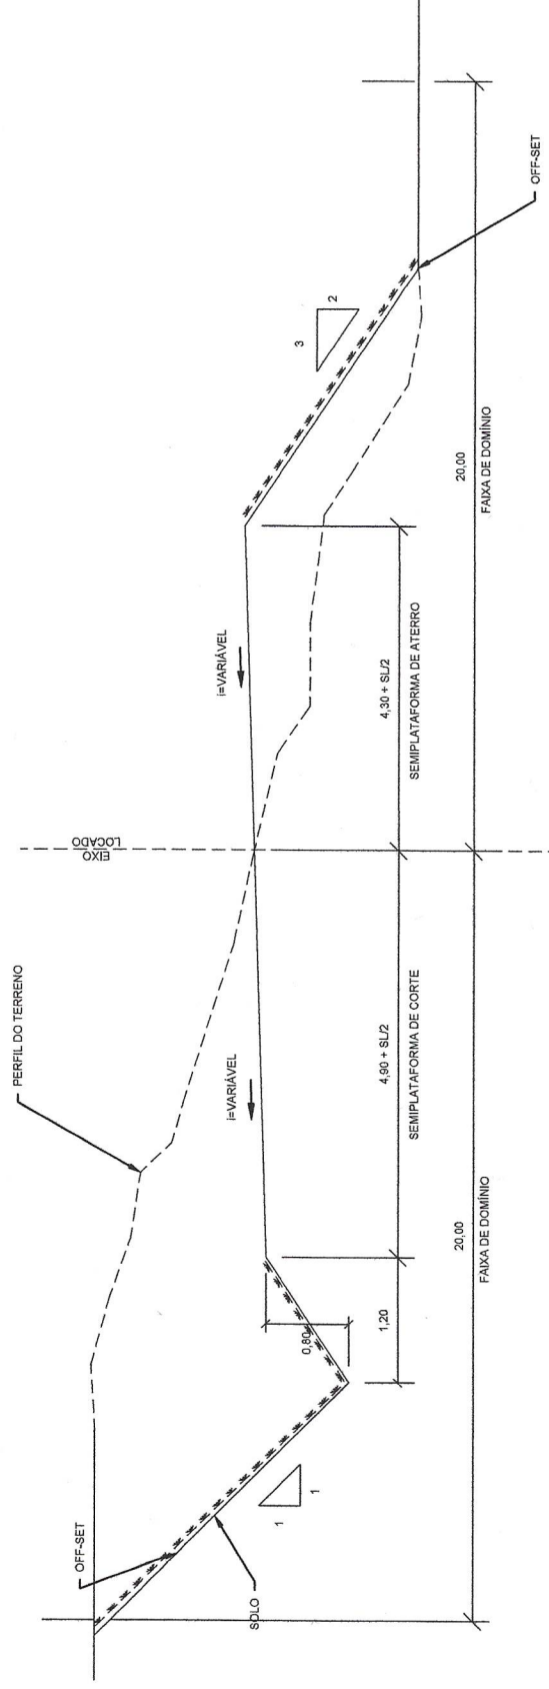

PREFEITURA MUNICIPAL DE CHIAPETTA

Bruna Moro Bruzian

Engenheira Civil

CREA nº R. 14

Responsável Técnico

Eder Luis Both

Prefeito Municipal

Prefeito Municipal

Obra: Pavimentação Asfáltica

Local: Estrada Acesso Chiapetta - RS

SEÇÃO TIPO DE TERRAPLENAGEM

Data: Julho/2021