

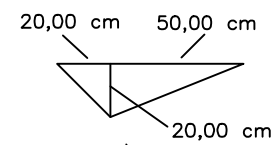


SARJETA TRIANGULAR DE GRAMA

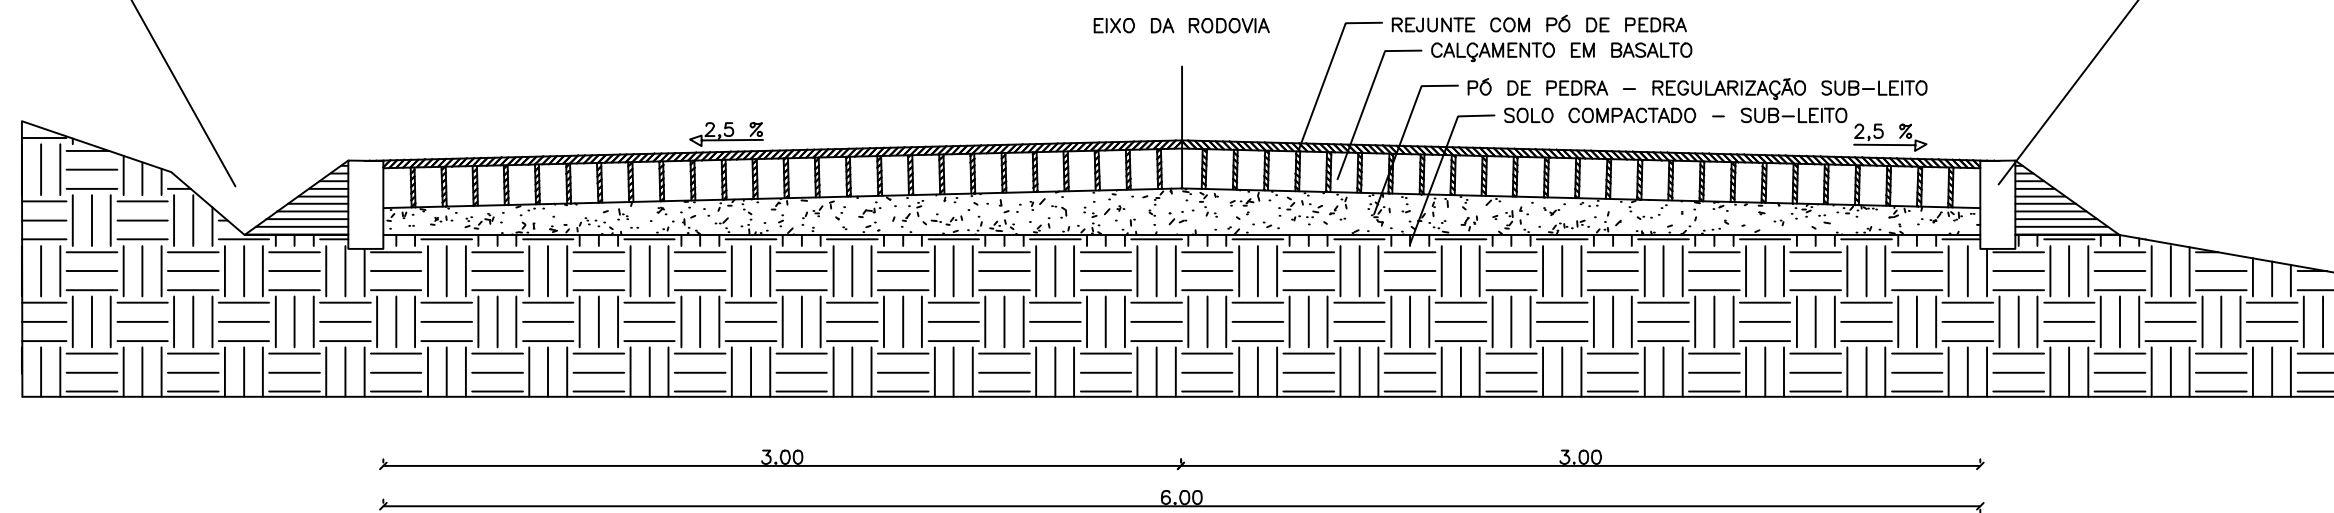

CONTENÇÃO LATERAL

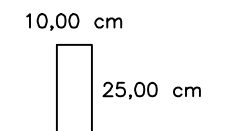

SEÇÃO TRANSVERSAL
ESCALA 1/25

ENG° CIVIL GELSON SOUTO CREA RS 76.979D

MUNICÍPIO DE CHIAPETTA - CNPJ N° 87.813.055/0001-55

OBRA: Calçamento com pedras irregulares METRAGEM TOTAL: 1,75 km ÁREA TOTAL: 10.500,00 m²

LOCAL: Estrada vicinal que dá acesso aos principais pontos turísticos do município, sendo a cascata do Rio Buricá e o Parque de rodeios ESCALA: 1/25 FOLHA: 04

RESPONSÁVEL TÉCNICO: ENG° CIVIL GELSON SOUTO CREA RS 76.979D REQUERENTE: Município de Chiapetta/RS DATA: 29/12/2021