



**PLANTA BAIXA  
PAVIMENTAÇÃO ASFÁLTICA - SOB. CALÇAMENTO**

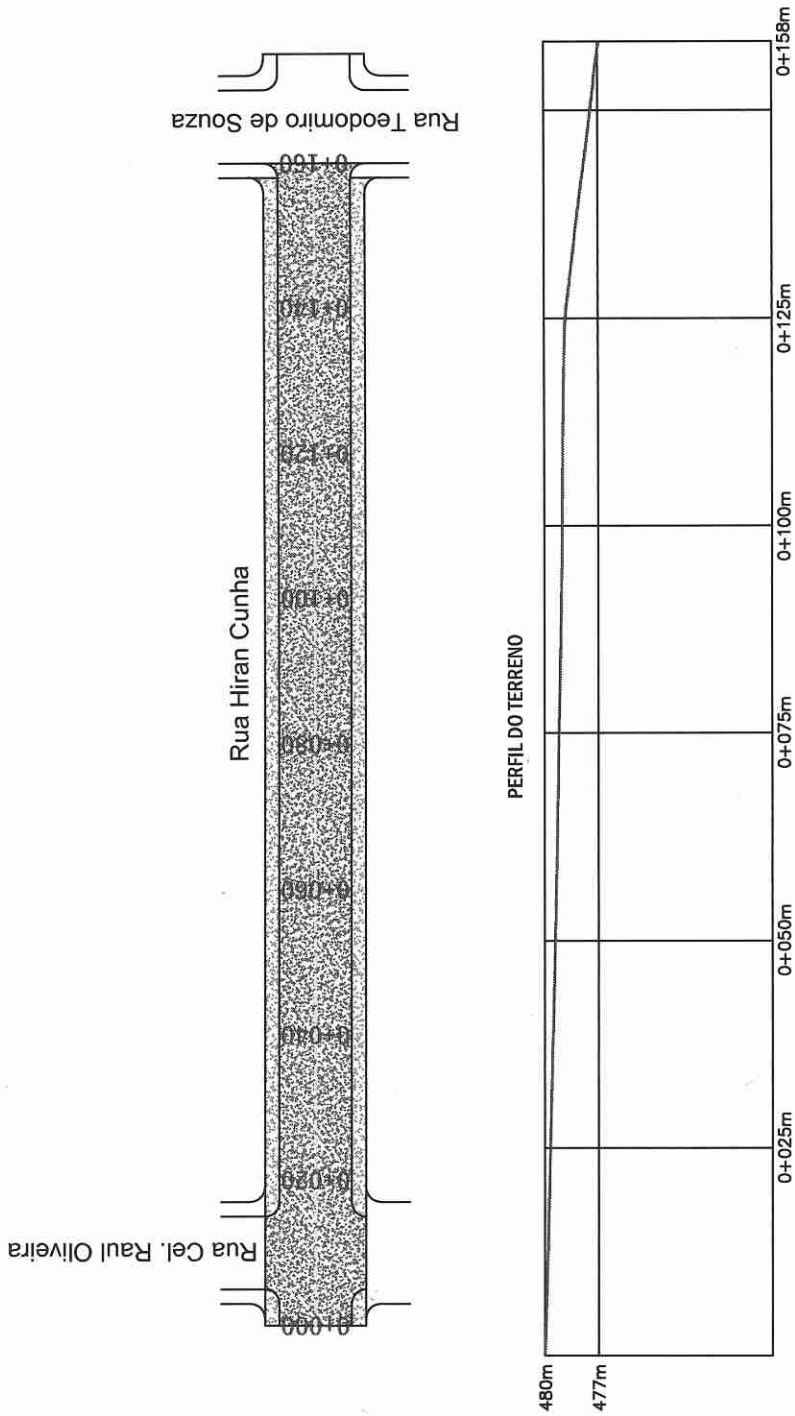

**CORTE TRANSVERSAL**

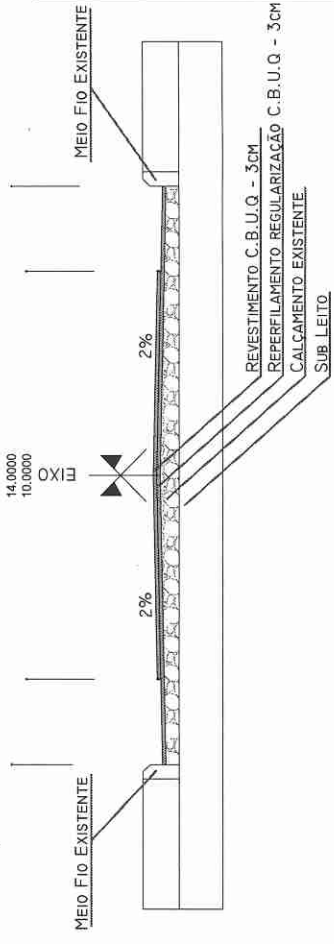

**PROJETO DE PAVIMENTAÇÃO ASFÁLTICA**

LOCAL: RUA HIRAN CUNHA TRECHO: ENTRE A RUA CEL. RAUL OLIVEIRA E RUA TEODOMIRO DE SOUZA ÁREA BINDER: 2.213,72m <sup>2</sup> ÁREA CAPA: 1.645,15m <sup>2</sup>	TIPO: PLANTA BAIXA DATA: DEZEMBRO/2023 REVISÃO: ESCALA: s/escala
Eder Luis Both Prefeito Municipal	PRANCHA: 02 - 03