


**PLANTA SITUAÇÃO**

**Pavimentação em CBÜQ**

Pavimentação asfáltica sobre calçamento no município de Chiapetta/RS

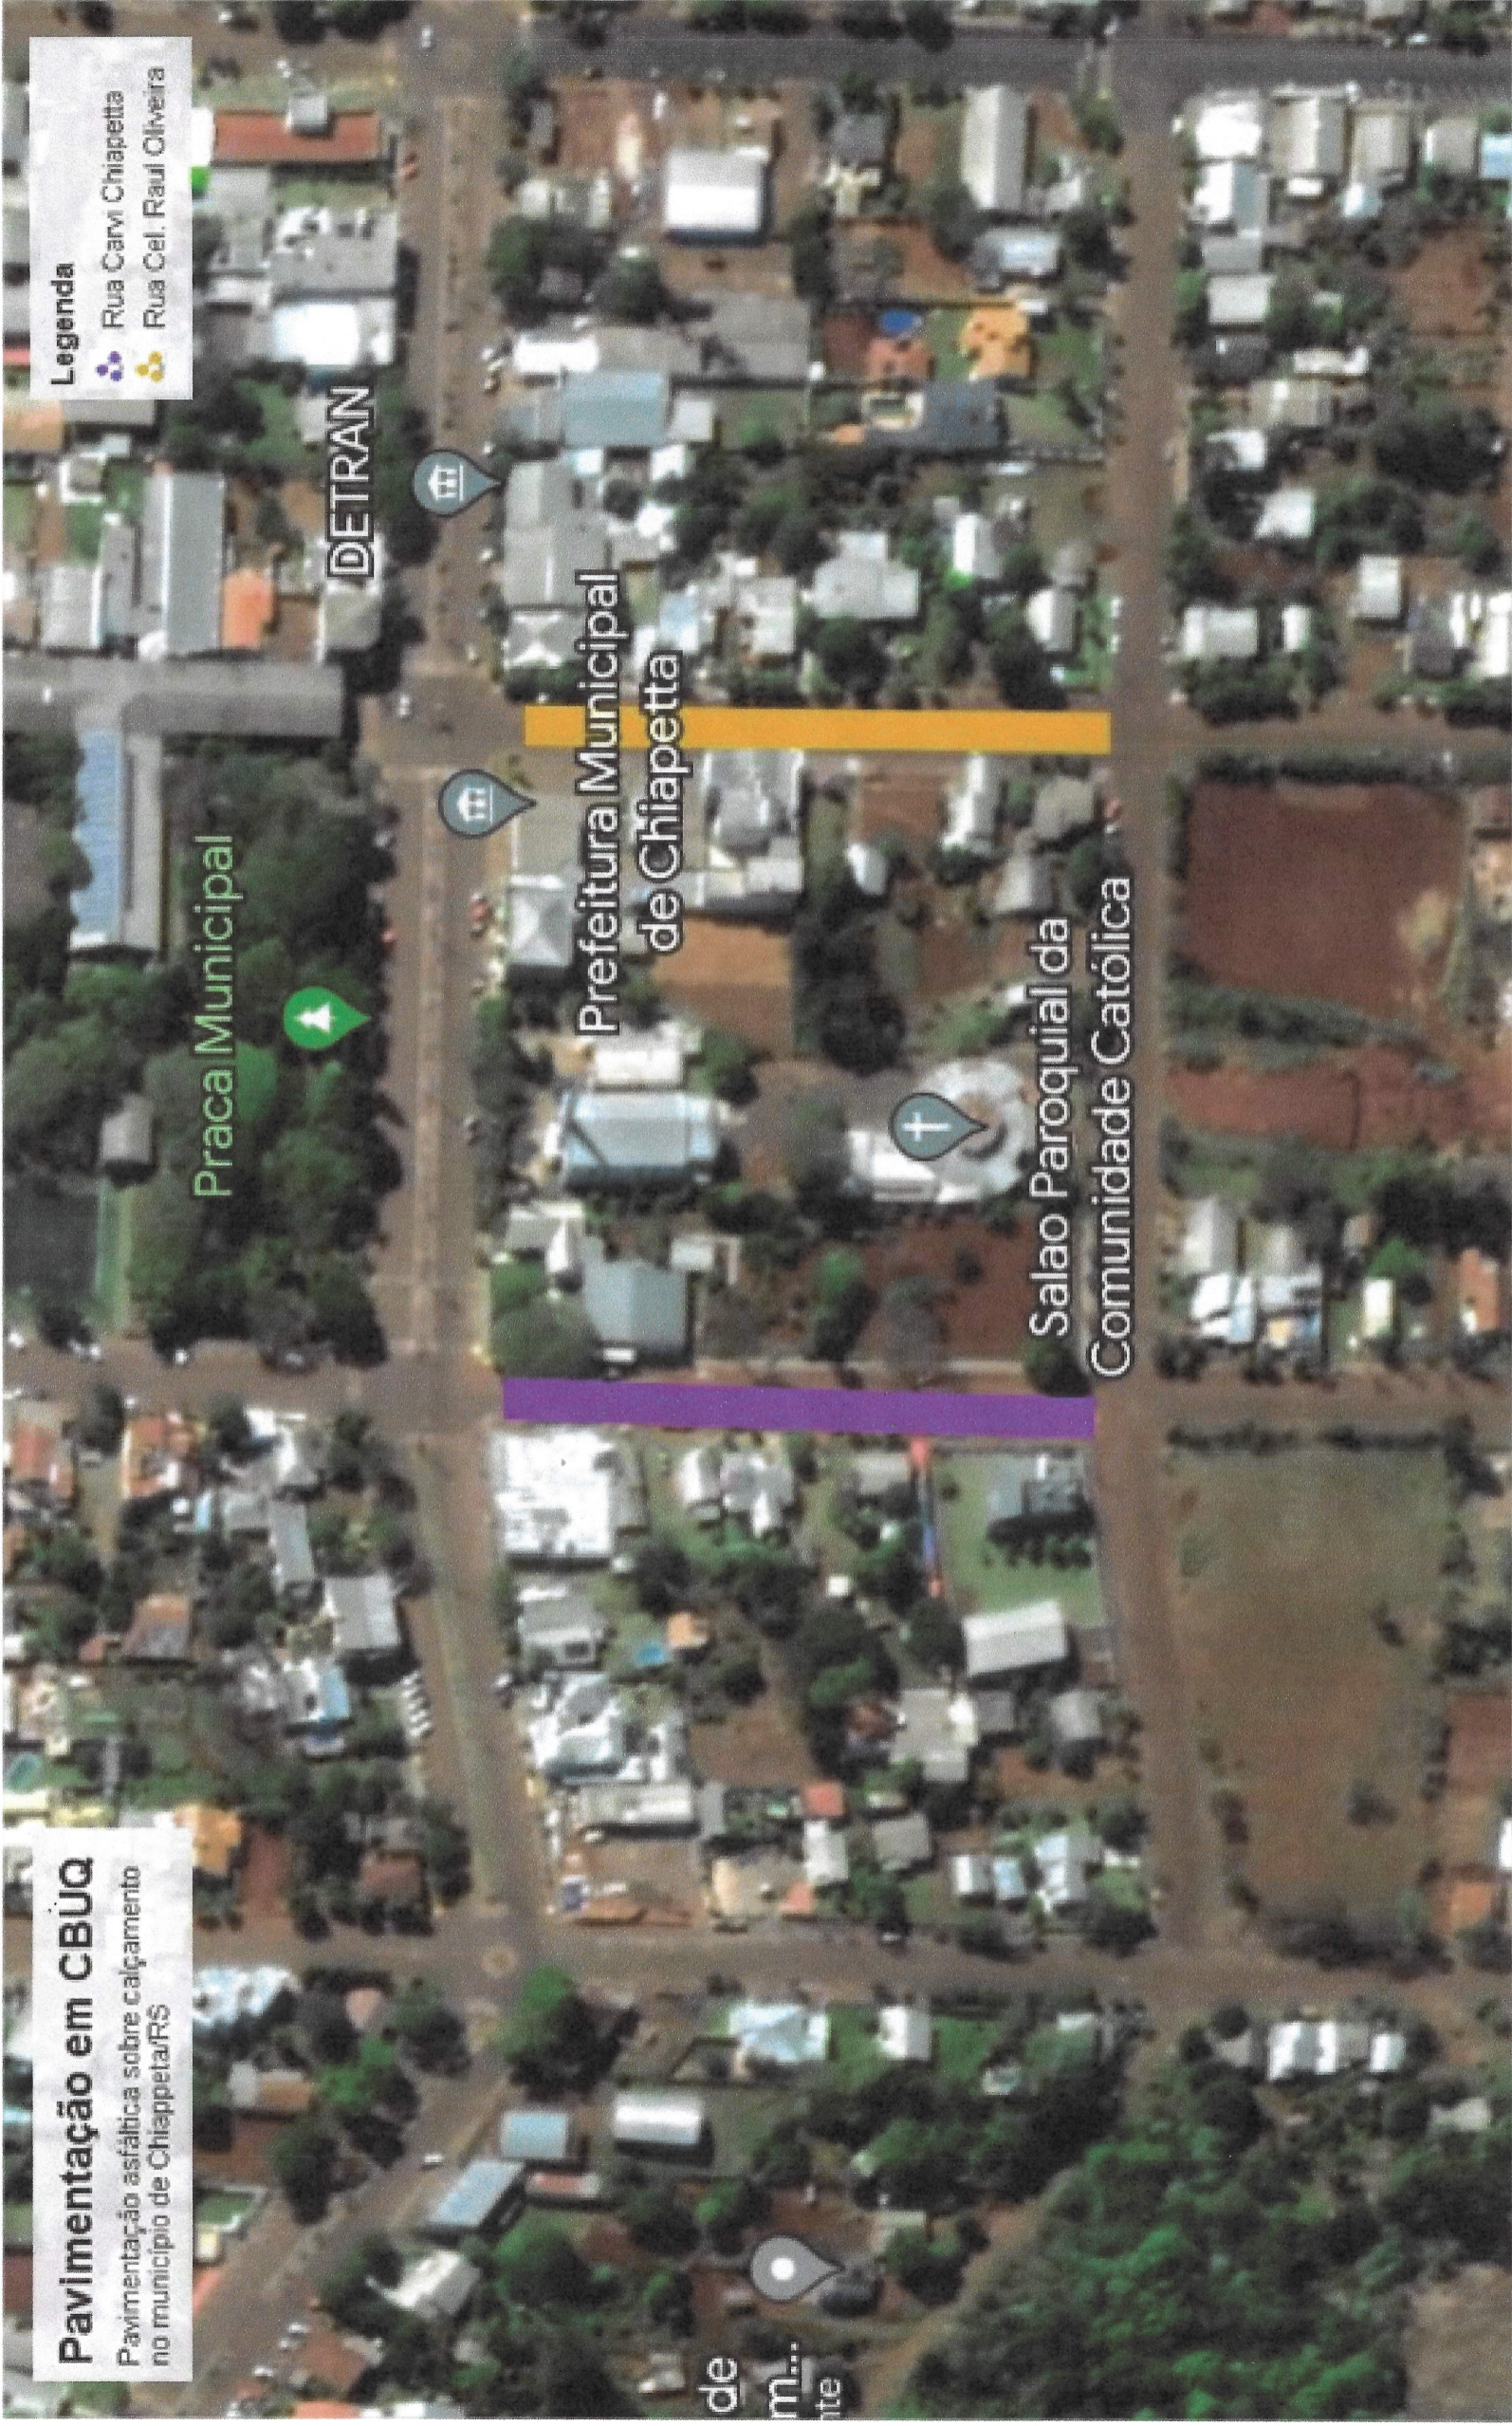

**PROJETO DE PAVIMENTAÇÃO ASFÁLTICA**

ESTADO DO RIO GRANDE DO SUL  
 PREFEITURA MUNICIPAL  
 CHIAPETTA-RS  
 DEPARTAMENTO DE ENGENHARIA  
 PROJETO Nº \_\_\_\_\_  
 DATA 08 / 08 20 23  
 APROVO *Dono 9.*

LOCAL: MUNICÍPIO DE CHIAPETTA/RS  
 RUA CARVI CHIAPETTA - 27°55'24"S 53°56'31"W  
 RUA CEL. RAUL OLIVEIRA - 27°55'22.8"S 53°56'26.4"W

TIPO: **SITUAÇÃO**  
 DATA: SETEMBRO/2023  
 REVISÃO:  
 ESCALA: s/escala  
 PRANCHA: **01 - 05**

*Eder Luis Both*  
 Prefeito Municipal  
 RESP. TÉCNICO  
 PREFEITURA MUNICIPAL DE CHIAPETTA - RS  
*Gelson Souto*  
 Emp. CIVIL - CREA nº 76.379-9