




PLANTA BAIXA PAVIMENTAÇÃO ASFÁLTICA - SOB. CALÇAMENTO

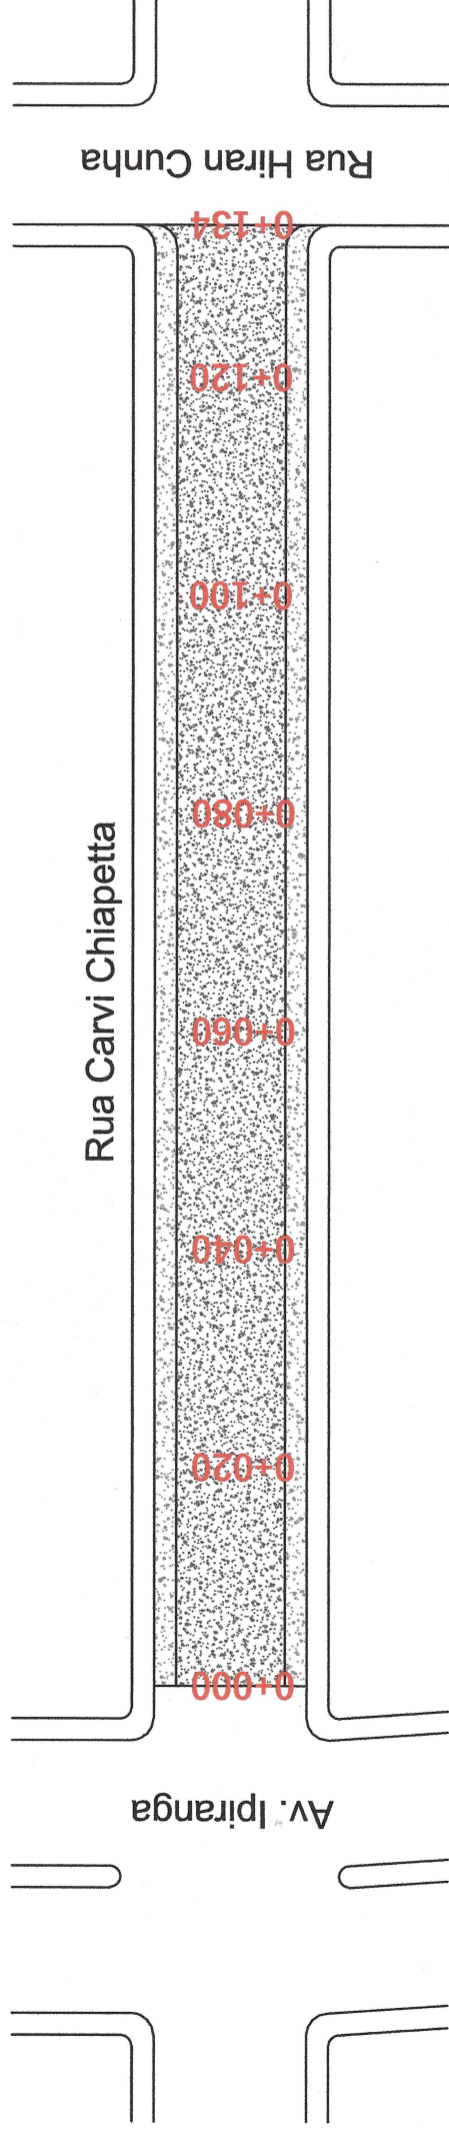

PERFIL DO TERRENO

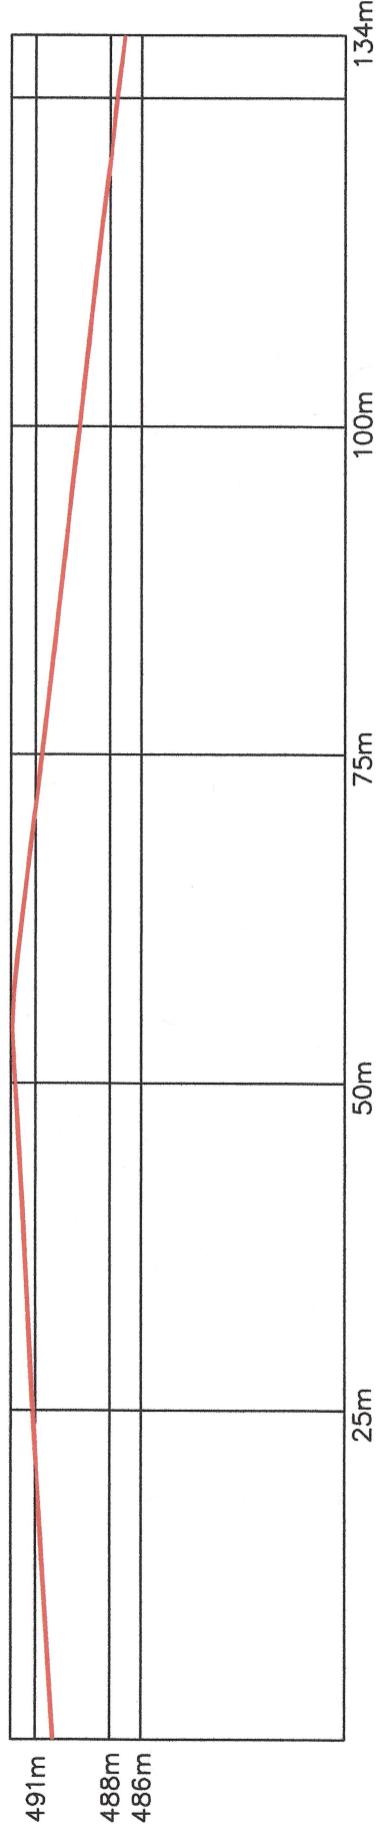

CORTE TRANSVERSAL

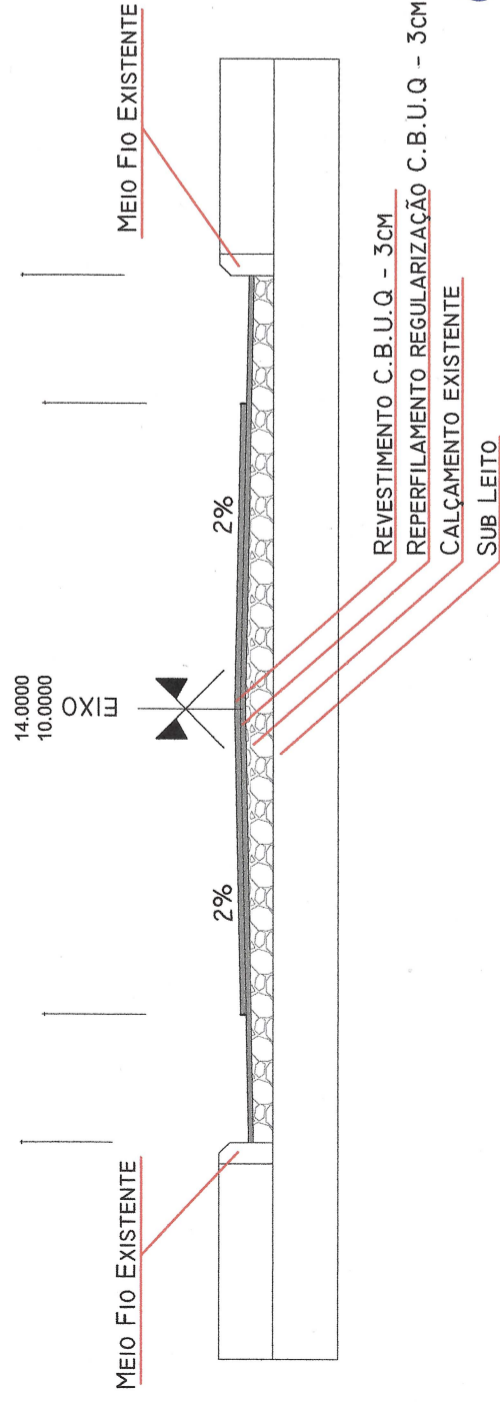

ESTADO DO RIO GRANDE DO SUL
PREFEITURA MUNICIPAL
CHIAPETTA-RS
DEPARTAMENTO DE ENGENHARIA
PROJETO Nº _____
DATA 08/09/2023
APROVO Bruno



PROJETO DE PAVIMENTAÇÃO ASFÁLTICA

LOCAL: RUA CARVI CHIAPETTA
TRECHO: ENTRE A AV. IPIRANGA E RUA HIRAN CUNHA
ÁREA BINDER: 1.877,72m²
ÁREA CAPA: 1.341,72m²

PREFEITURA MUNICIPAL
DE CHIAPETTA - RS
Eng. GVM - CREA Nº 76.979-9
RESP. TÉCNICO

Eder Luis Both
Prefeito Municipal
PREF. MUNICIPAL

TIPO: PLANTA BAIXA

DATA: SETEMBRO/2023

REVISÃO:

ESCALA: s/escala

PRANCHA:

02 - 05