




# PLANTA BAIXA PAVIMENTAÇÃO ASFÁLTICA - SOB. CALÇAMENTO

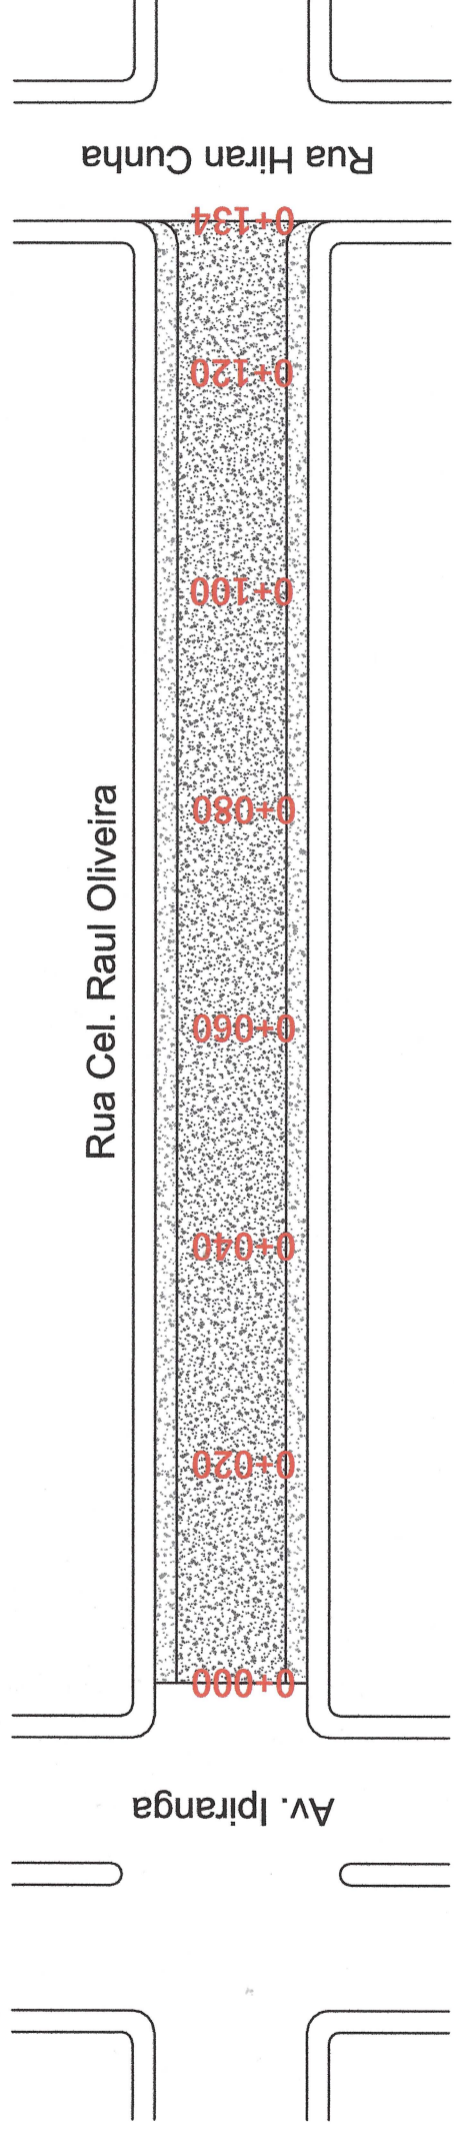

PERFIL DO TERRENO

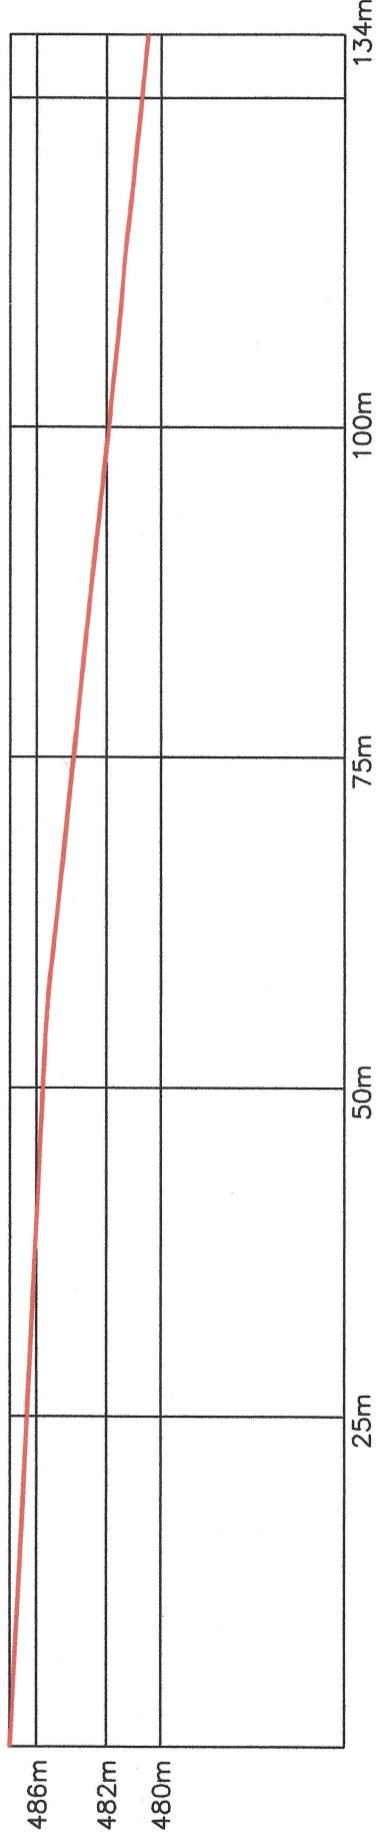

CORTE TRANSVERSAL

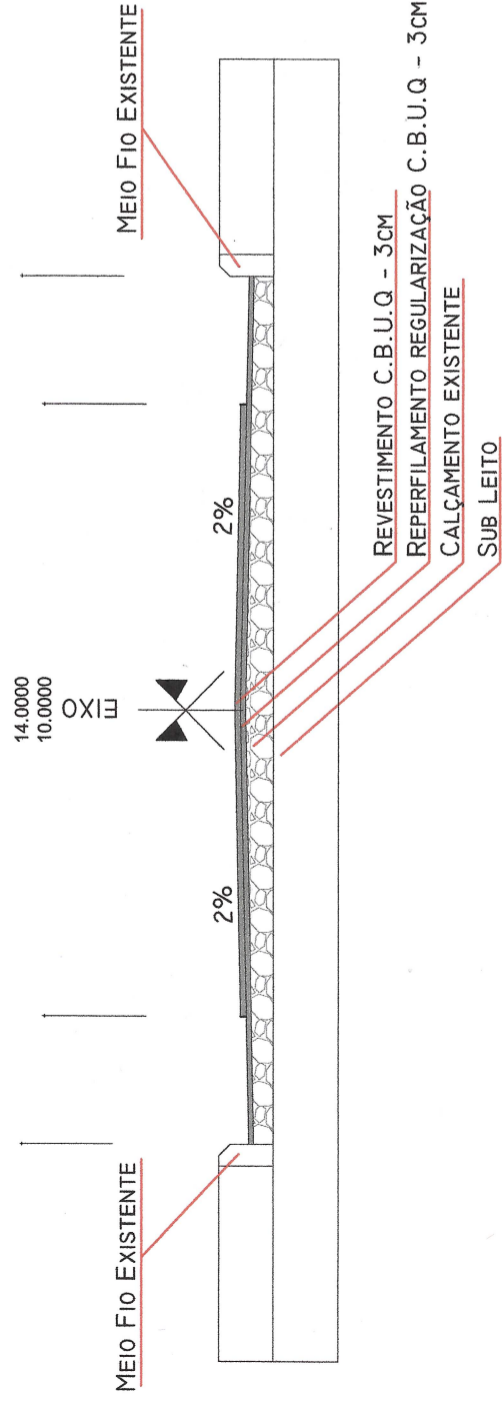

ESTADO DO RIO GRANDE DO SUL  
PREFEITURA MUNICIPAL  
CHIAPETTA-RS  
DEPARTAMENTO DE ENGENHARIA  
PROJETO Nº  
DATA 08/09/2023  
APROVO *D. V. B. S.*



## PROJETO DE PAVIMENTAÇÃO ASFÁLTICA

LOCAL: RUA CEL. RAUL OLIVEIRA  
TRECHO: ENTRE A AV. IPIRANGA E RUA HIRAN CUNHA  
ÁREA BINDER: 1.877,72m<sup>2</sup>  
ÁREA CAPA: 1.341,72m<sup>2</sup>

*Eder Luis Both*  
Prefeito Municipal  
PREF. MUNICIPAL

*Gelson Souto*  
Eng.º Civil - CREA nº 70.979-9  
RESP. TÉCNICO  
PREF. MUNICIPAL

TIPO: PLANTA BAIXA

DATA: SETEMBRO/2023

REVISÃO:

ESCALA: s/escala

PRANCHA:

03 - 05