



Limite do passeio

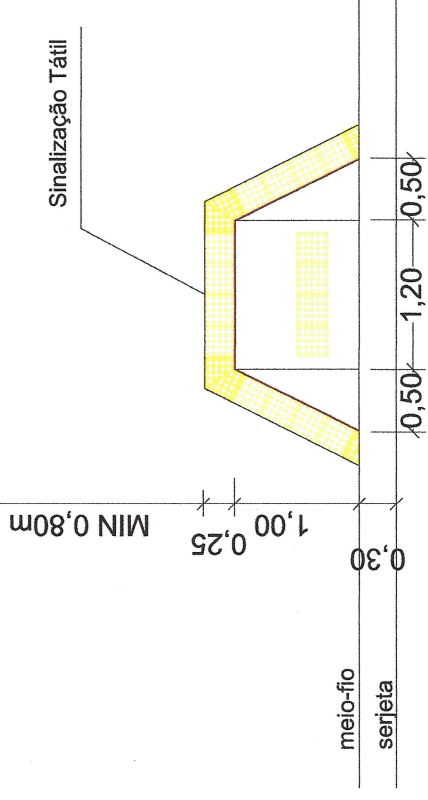

Detalhe - Rampa de Acessibilidade




Sem Escala

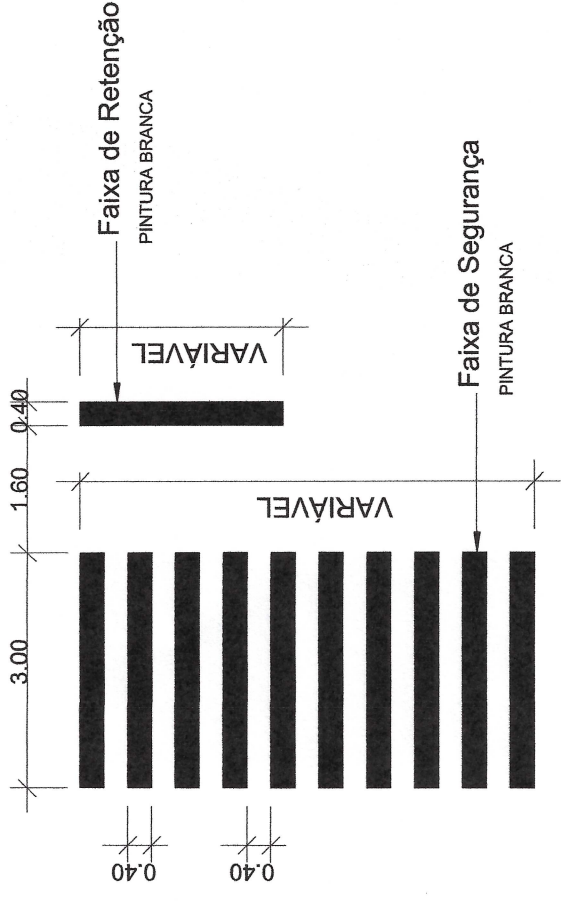

Detalhe - Faixa de Segurança e Retenção



Sem Escala

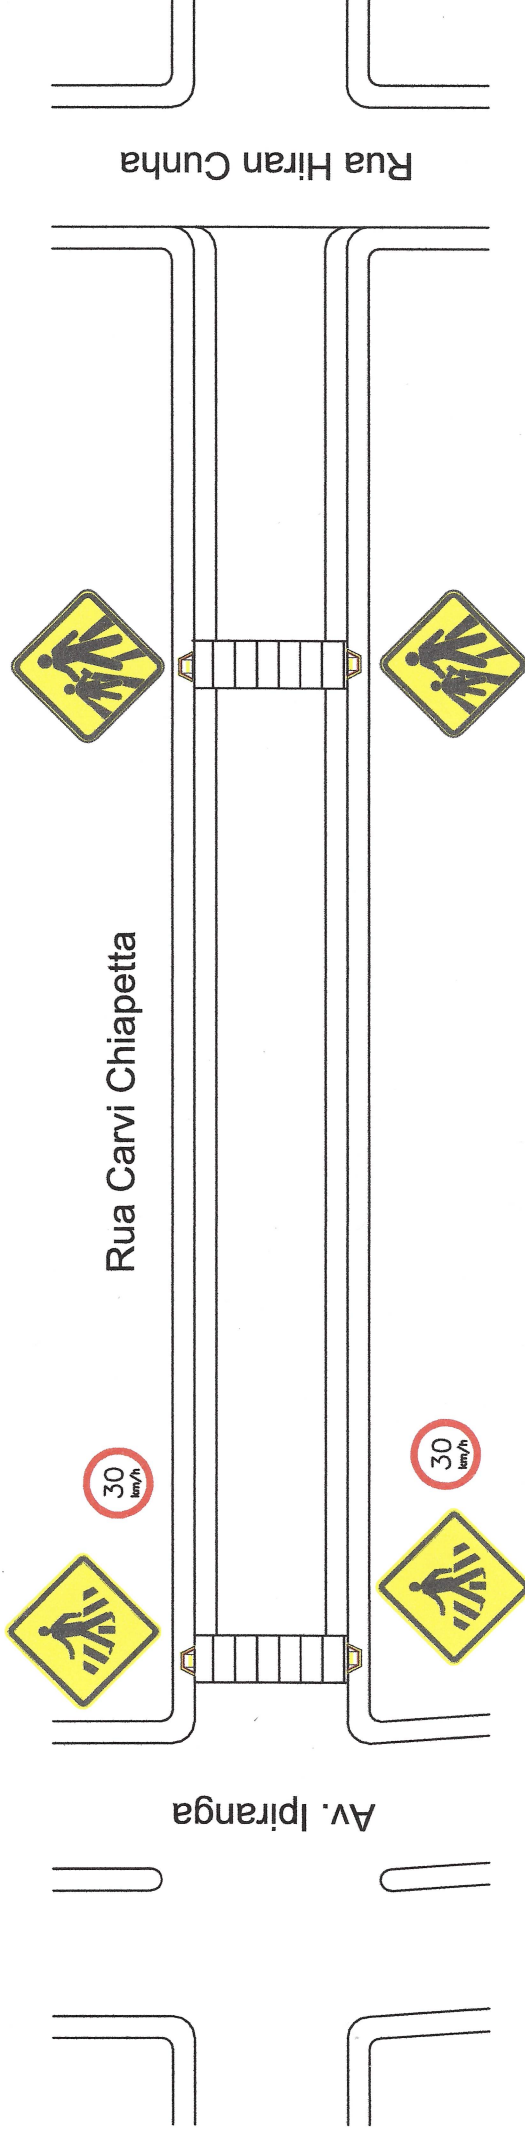

ESTADUO RICARDO GRANDE DO SUL
PREFEITURA MUNICIPAL
CHIAPETTA-RS

DEPARTAMENTO DE ENGENHARIA

PROJETO Nº _____

DATA 08/08/2023

APROVO *[Signature]*

LOCAL: RUA CARVI CHIAPETTA
TRECHO: ENTRE AV. IPIRANGA E RUA HIRAN CUNHA
ÁREA BINDER: 1.877,72m²
ÁREA CAPA: 1.341,72m²

[Signature]
Eder Luis Both
Prefeito Municipal

PREFEITURA MUNICIPAL
DE CHIAPETTA - RS
Gelson Souto
Eng.º Civil - CREA nº 76.978-9
RESP. TÉCNICO

TIPO: SINALIZAÇÃO

DATA: SETEMBRO/2023

REVISÃO:

ESCALA: s/escala

PRANCHIA:

05 - 05

PROJETO DE PAVIMENTAÇÃO ASFÁLTICA