



Detalhe - Rampa de Acessibilidade
Sem Escala

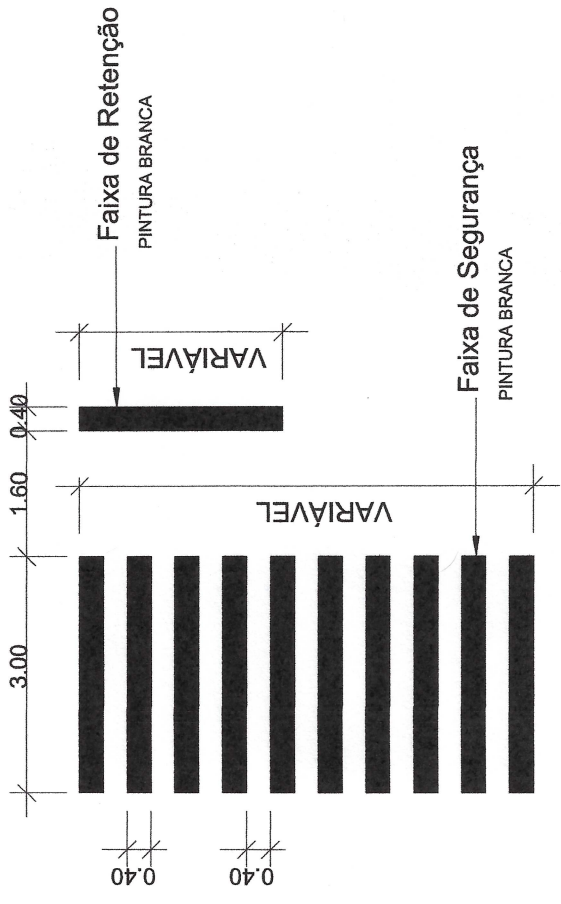

Detalhe - Faixa de Segurança e Retenção
Sem Escala

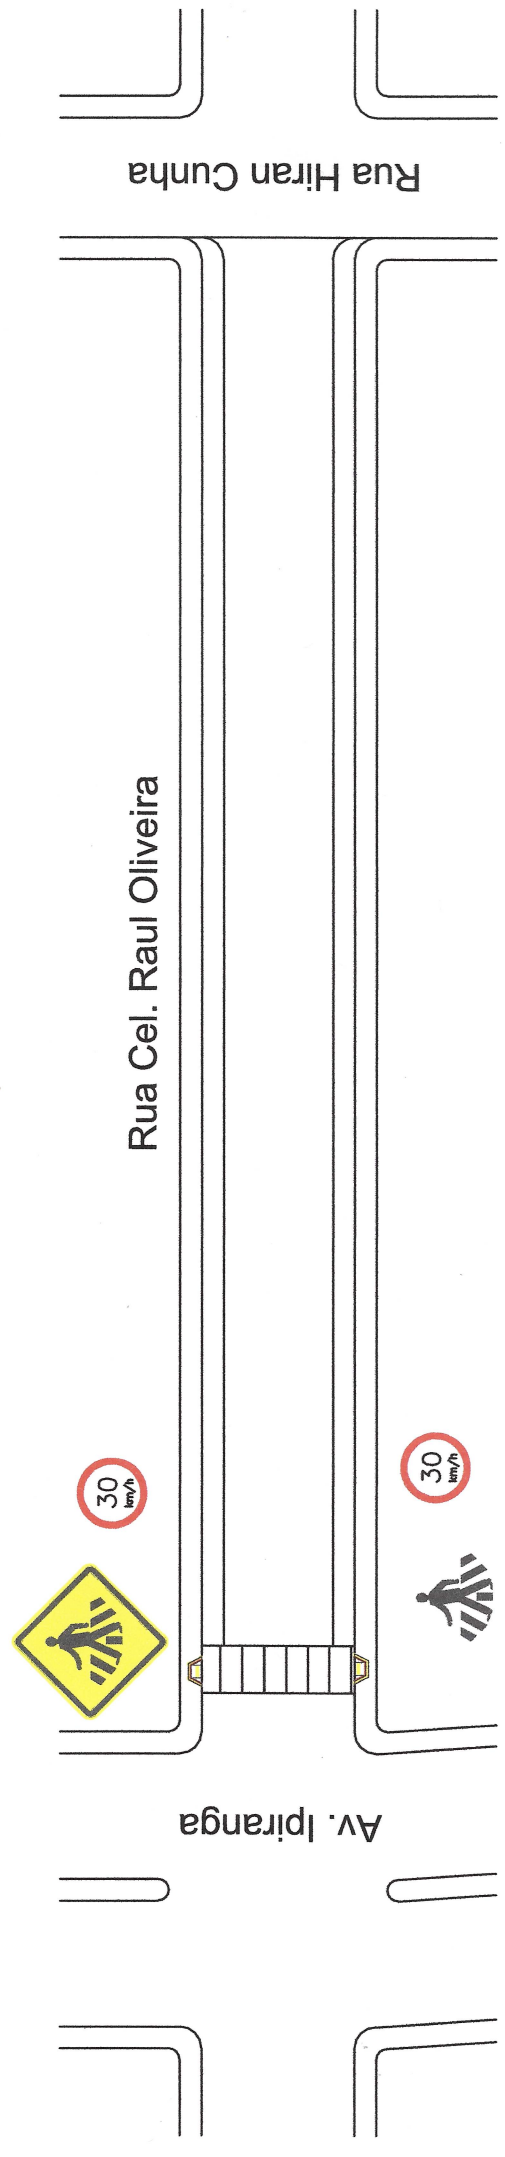

PROJETO DE PAVIMENTAÇÃO ASFÁLTICA

LOCAL: RUA CEL. RAUL OLIVEIRA
 TRECHO: ENTRE AV. IPIRANGA E RUA HIRAN CUNHA
 ÁREA BINDER: 1.877,72m²
 ÁREA CAPA: 1.341,72m²

ESTADO DO RIO GRANDE DO SUL
 PREFEITURA MUNICIPAL
 CHIAPETTA-RS
 DEPARTAMENTO DE ENGENHARIA
 PROJETO Nº _____
 DATA 08 / 09 / 20 23
 APROVO [Signature]

Eder Luis Both
 Prefeito Municipal

PREFEITURA MUNICIPAL
 DE CHIAPETTA - RS
Gelson Souto
 Eng. CIVIL - CRETA 176379-9
 RESP. TÉCNICO

TIPO: **SINALIZAÇÃO**
 DATA: **SETEMBRO/2023**
 REVISÃO:
 ESCALA: s/escala
 PRANCHA: **04 - 05**