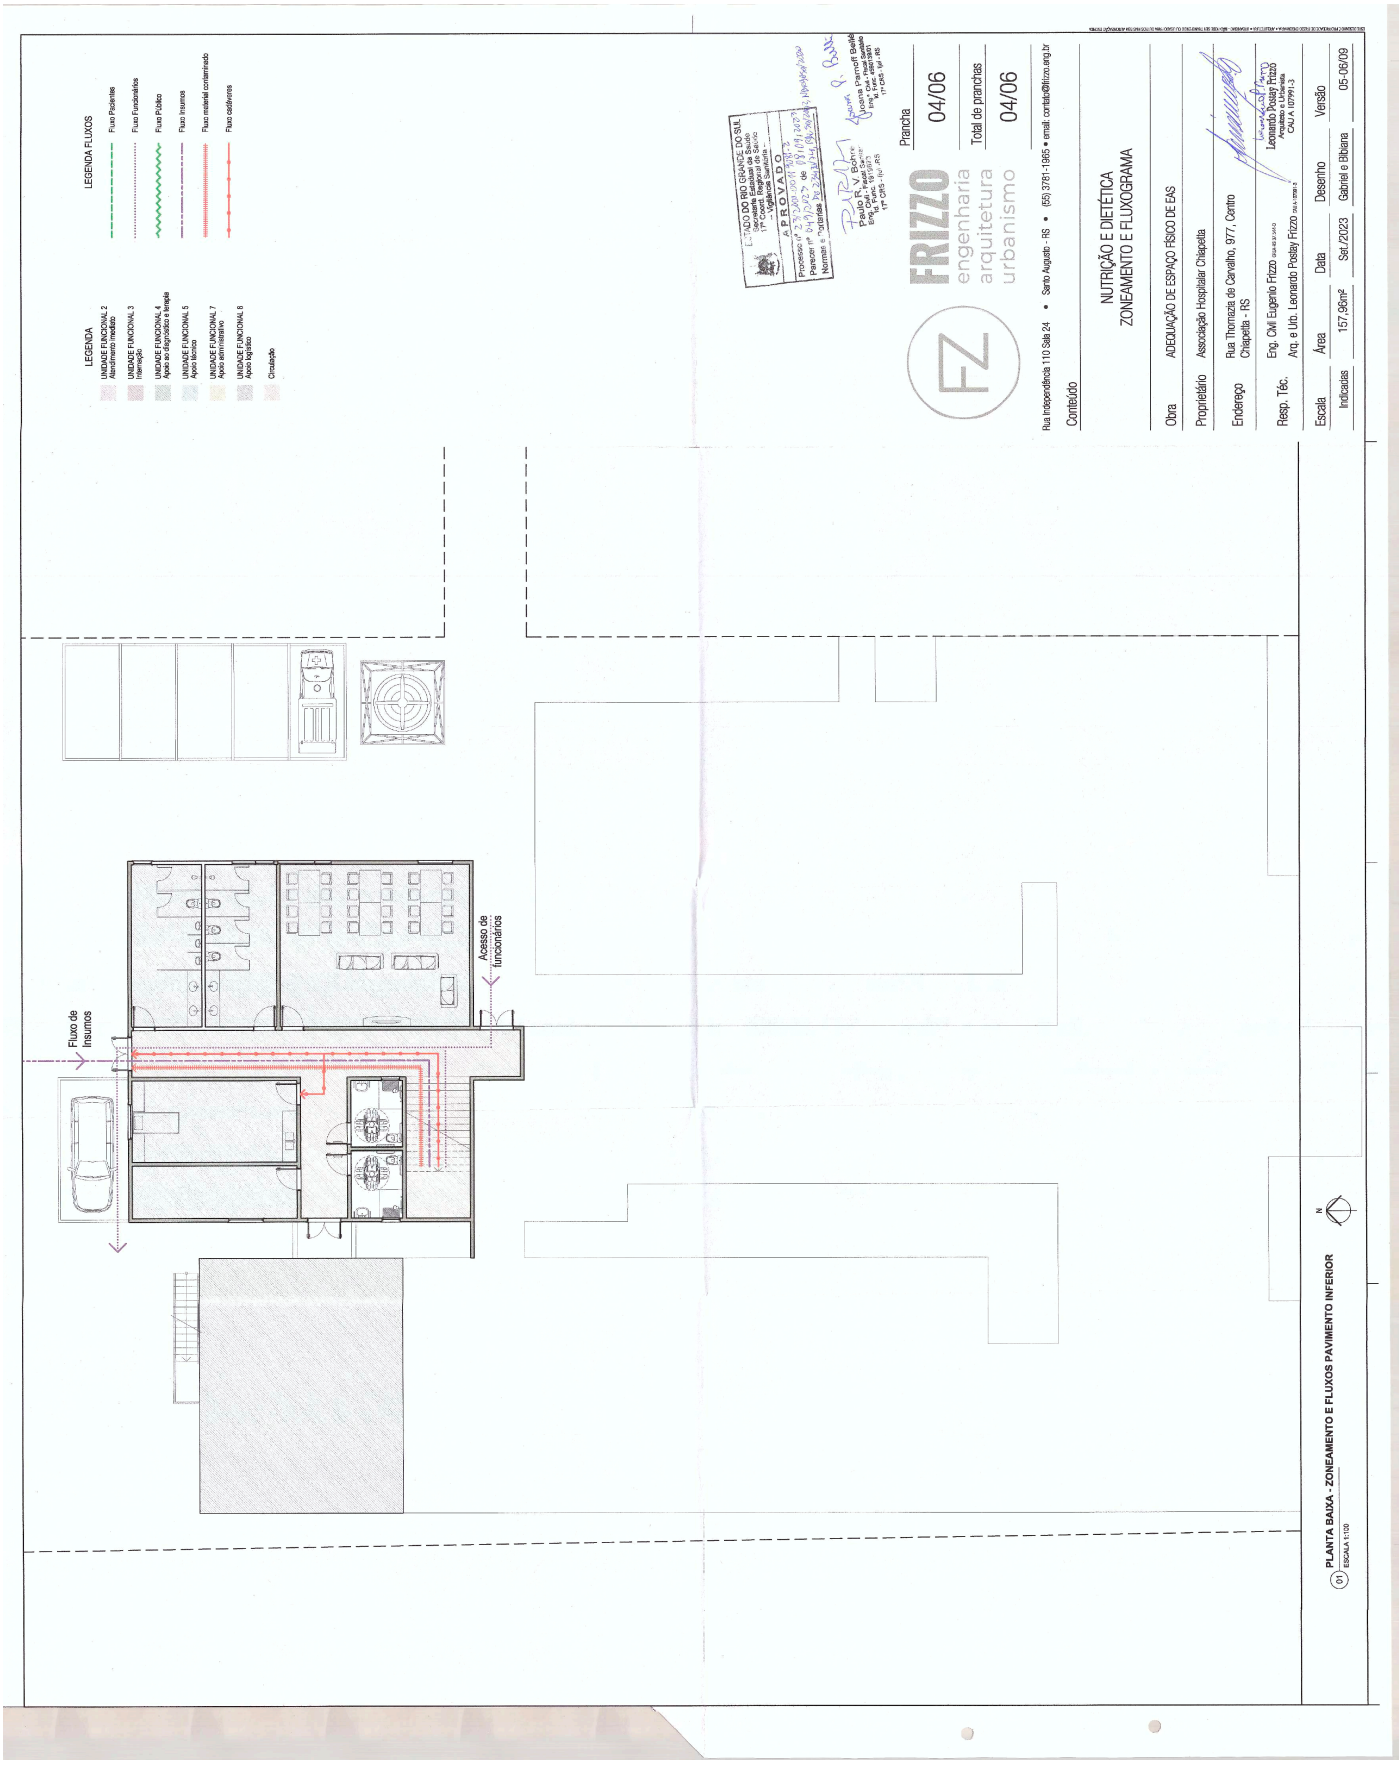
LEGENDA FLUXOS
Fluxo Pacientes
Fluxo Funcionários
Fluxo Público
Fluxo Insumos
Fluxo material contaminado
Fluxo caldeiras
LEGENDA
UNIDADE FUNCIONAL 2 Atendimento imediato
UNIDADE FUNCIONAL 3 Internação
UNIDADE FUNCIONAL 4 Apoio ao diagnóstico e terapia
UNIDADE FUNCIONAL 5 Apoio técnico
UNIDADE FUNCIONAL 7 Apoio administrativo
UNIDADE FUNCIONAL 8 Apoio logístico
Circulação
Fluxo de Insumos
Acesso de funcionários
ESTADO DO RIO GRANDE DO SUL
APROVADO
Prancha 04/06
Total de pranchas 04/06
FRIZZO engenharia arquitetura urbanismo
Rua Independência 110 Sala 24 • Santo Augusto - RS • (55) 3781-1985 • email: contato@frizzo.eng.br
Conteúdo
NUTRIÇÃO E DIETÉTICA
ZONEAMENTO E FLUXOGRAMA
Obra ADEQUAÇÃO DE ESPAÇO FÍSICO DE EAS
Proprietário Associação Hospitalar Chiapetta
Endereço Rua Thomazia de Carvalho, 977, Centro Chiapetta - RS
Resp. Téc. Eng. Civil Eugenio Frizzo
Arq. e Urb. Leonardo Postay Frizzo
Escala Área Data Desenho Versão
Indicadas 157,96m² Set./2023 Gabriel e Bibiana 05-09/09
01 PLANTA BAIXA - ZONEAMENTO E FLUXOS PAVIMENTO INFERIOR
ESCALA 1:100
N

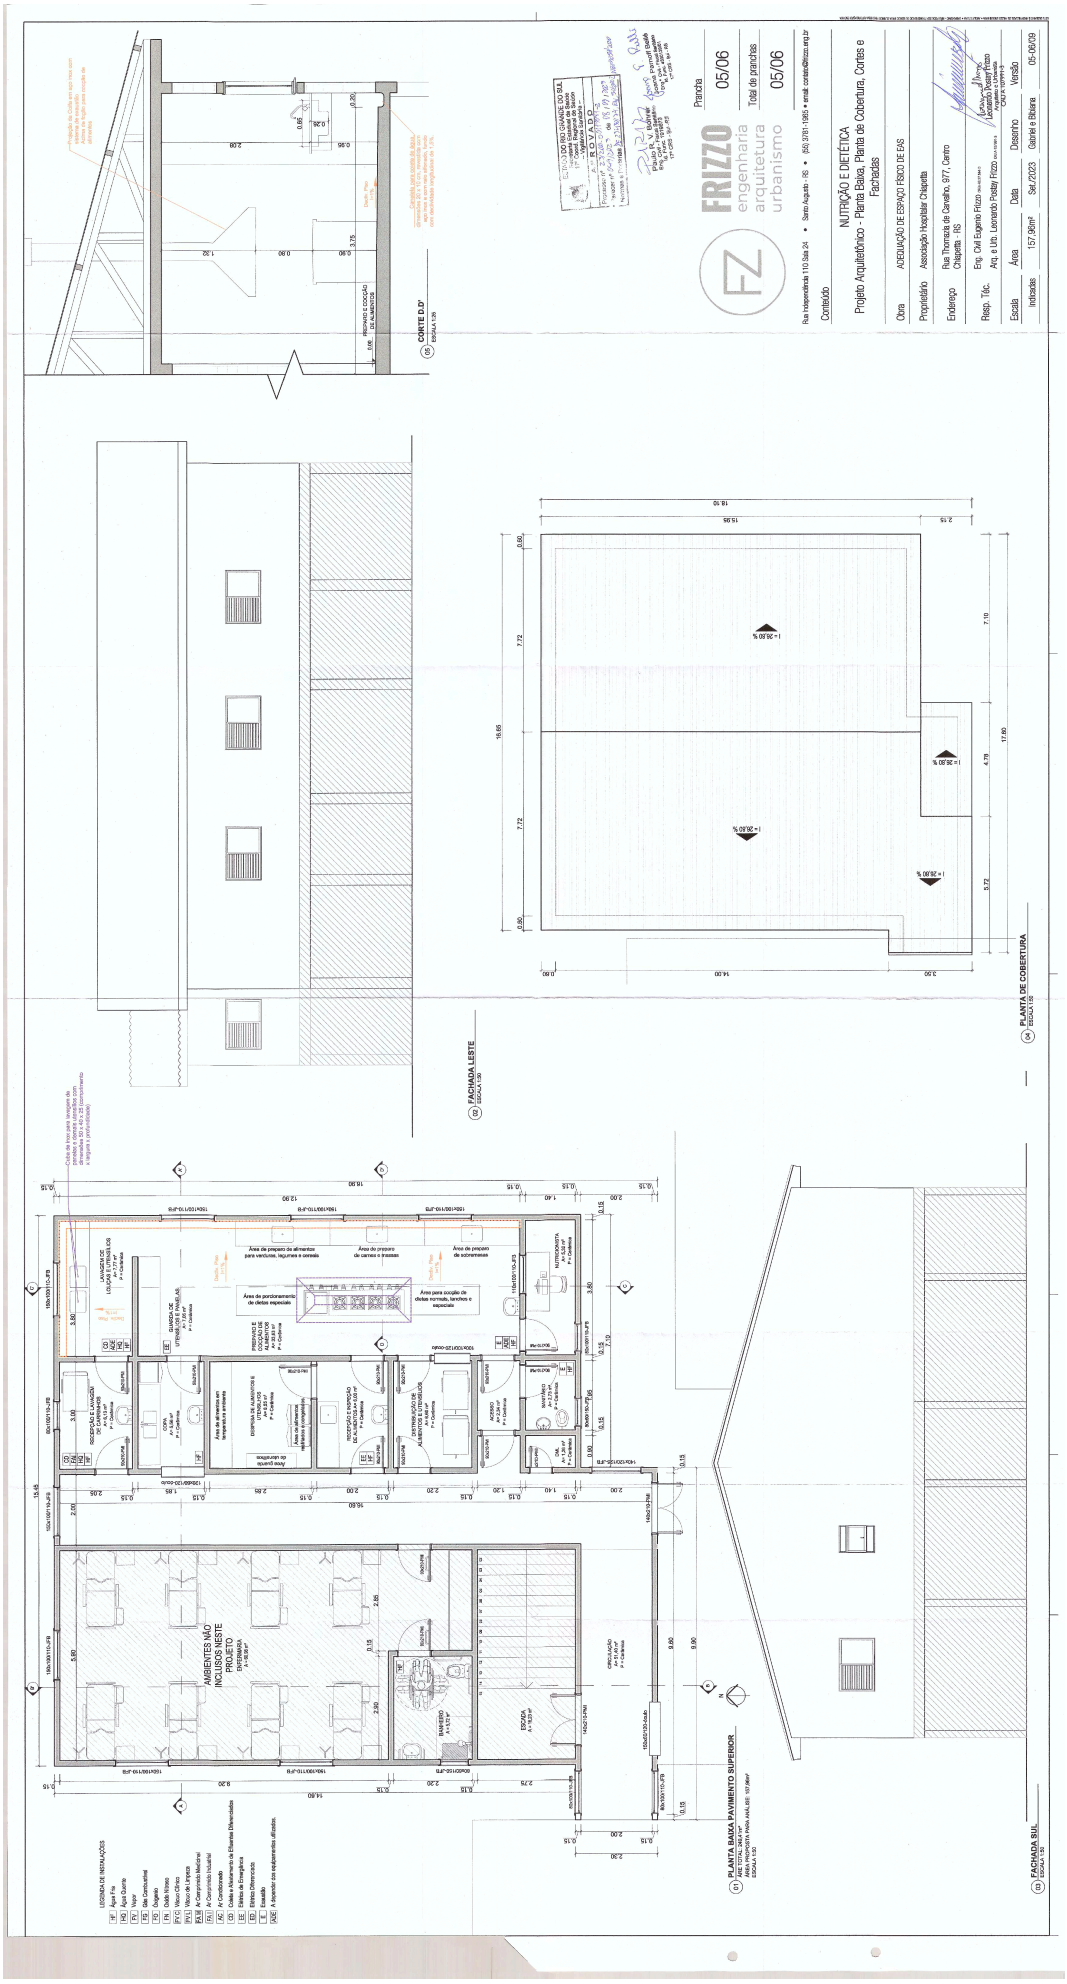
FRIZZO
engenharia
arquitetura
urbanismo
Prancha
05/06
Total de pranchas
05/06
Conteúdo
NUTRIÇÃO E DIETÉTICA
Projeto Arquitetônico - Planta Baixa, Planta de Cobertura, Cortes e Fachadas
Obra
ADEQUAÇÃO DE ESPAÇO FÍSICO DE EAS
Proprietário
Associação Hospitalar Chiapetta
Endereço
Rua Thomazia de Carvalho, 977, Centro
Chiapetta - RS
Resp. Téc.
Eng. Civil Eugenio Frizzo
Arq. e Urb. Leonardo Postay Frizzo
Escala
Área
Data
Desenho
Versão
Indicadas
157,96m²
Set./2023
Gabriel e Bibiana
05-06/09
CORTE D.D'
FACHADA LESTE
PLANTA DE COBERTURA
PLANTA BAIXA PAVIMENTO SUPERIOR
FACHADA SUL
AMBIENTES NÃO INCLUSOS NESTE PROJETO

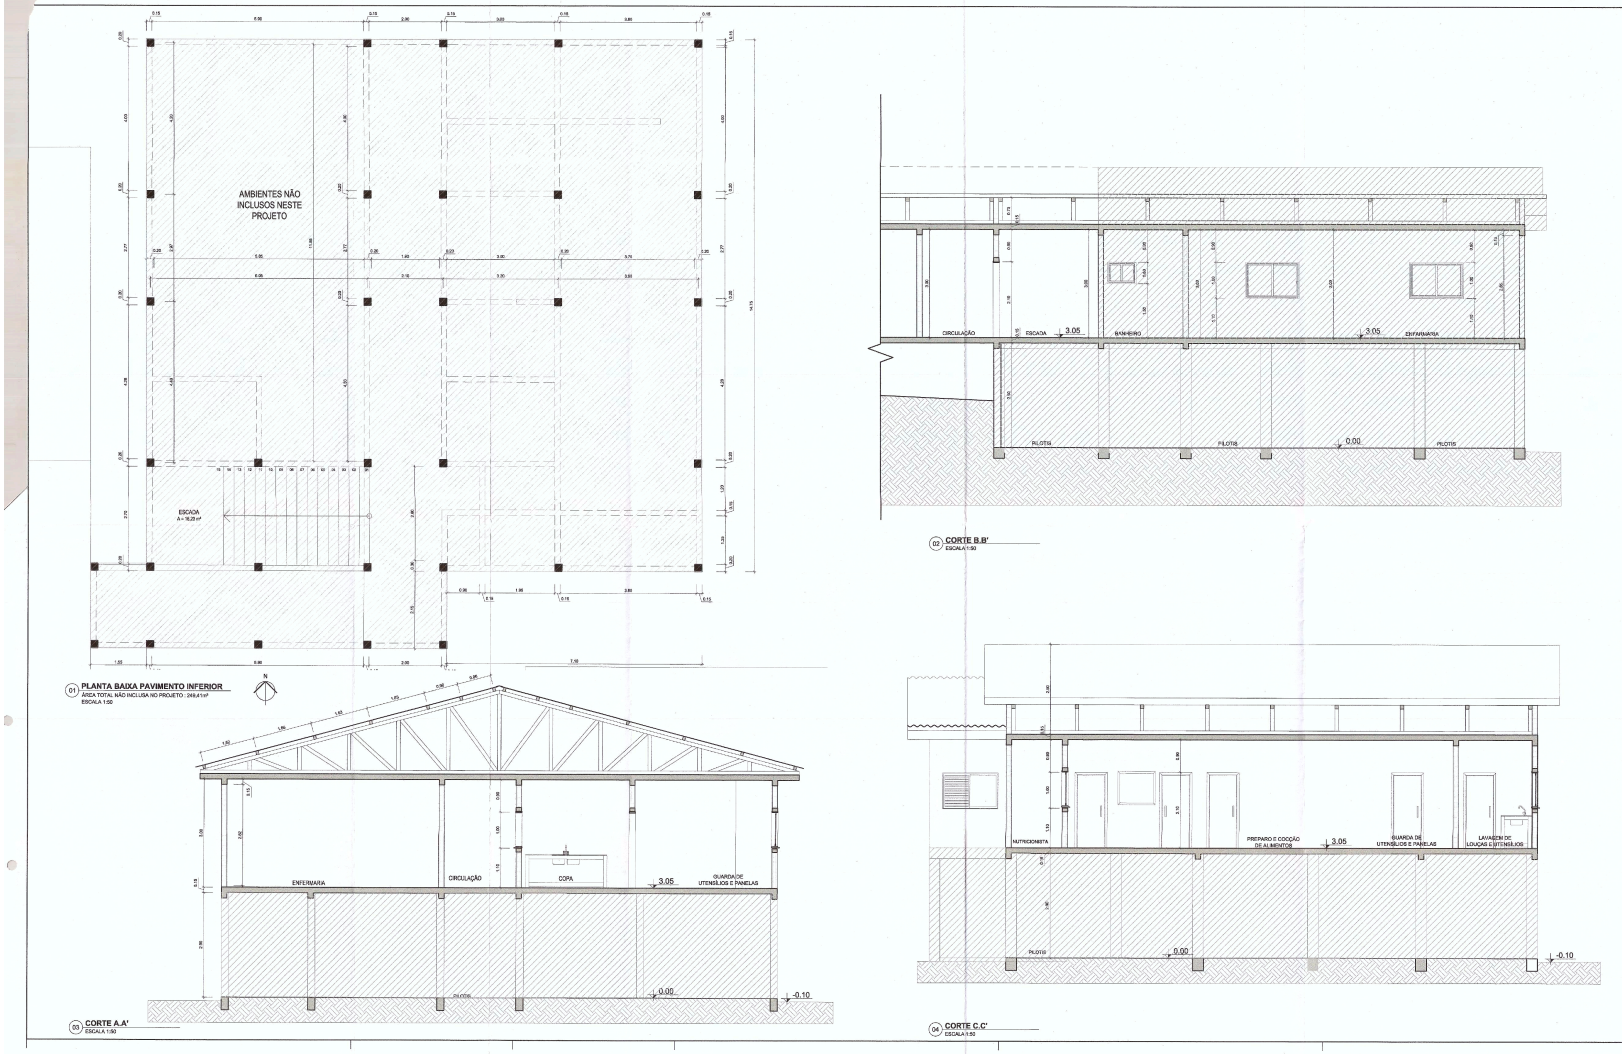

LEGENDA DE INSTALAÇÕES

HF	Água Fria
HQ	Água Quente
PV	Vapor
FG	Gás Combustível
FO	Oxigênio
FN	Óxido Nitroso
FV C	Vácuo Clínico
FV L	Vácuo de Limpeza
FA M	Ar Comprimido Medicinal
FA I	Ar Comprimido Industrial
AC	Ar Condicionado
CD	Coleta e Afastamento de Efluentes Diferenciados
EE	Elétrica de Emergência
ED	Elétrica Diferenciada
E	Exaustão
ADE	A depender dos equipamentos utilizados.

ESTADO DO RIO GRANDE DO SUL
Secretaria Estadual de Saúde
17ª Coord. Regional de Saúde
– Vigilância Sanitária –
APROVADO
Processo nº 23/2026-01118791-2
Parecer nº 04/2023 de 05/09/2023
Normas e Recursos 23/2026/01/24/25/26/27/28/29/30/31

Joana Parnoff Bella
Eng. Civil - Resp. Sanitário
Id. Func. 1919873
17ª CRS - Inf -RS

Paulo R. V. Bohrer
Eng. Civil - Resp. Sanitário
Id. Func. 1919873
17ª CRS - Inf -RS

FRIZZO engenharia arquitetura urbanismo

Prancha 06/06

Total de pranchas 06/06

Rua Independência 110 Sala 24 • Santo Augusto - RS • (55) 3781-1965 • email: contato@frizzo.eng.br

Conteúdo

NUTRIÇÃO E DIETÉTICA
Projeto Arquitetônico - Planta Baixa, Planta de Cobertura, Cortes e Fachadas

Obra	ADEQUAÇÃO DE ESPAÇO FÍSICO DE EAS
Proprietário	Associação Hospitalar Chiapetta
Endereço	Rua Thomazia de Carvalho, 977, Centro Chiapetta - RS
Resp. Téc.	Eng. Civil Eugenio Frizzo CRS-RS 50.144-3 Arq. e Urb. Leonardo Postay Frizzo CAU A-107991-3

Leonardo Postay Frizzo
Arquitetto e Urbanista
CAU A 107991-3

Escala	Área	Data	Desenho	Versão
Indicadas	157,96m²	Set./2023	Gabriel e Bibiana	05-06/09

23200001480586