


Planta de Relação dos pontos turísticos - urbanos

Saída para Parque de rodéis / Usina Nilo Bontanti / Cascata do rio Buricá

Sem escala

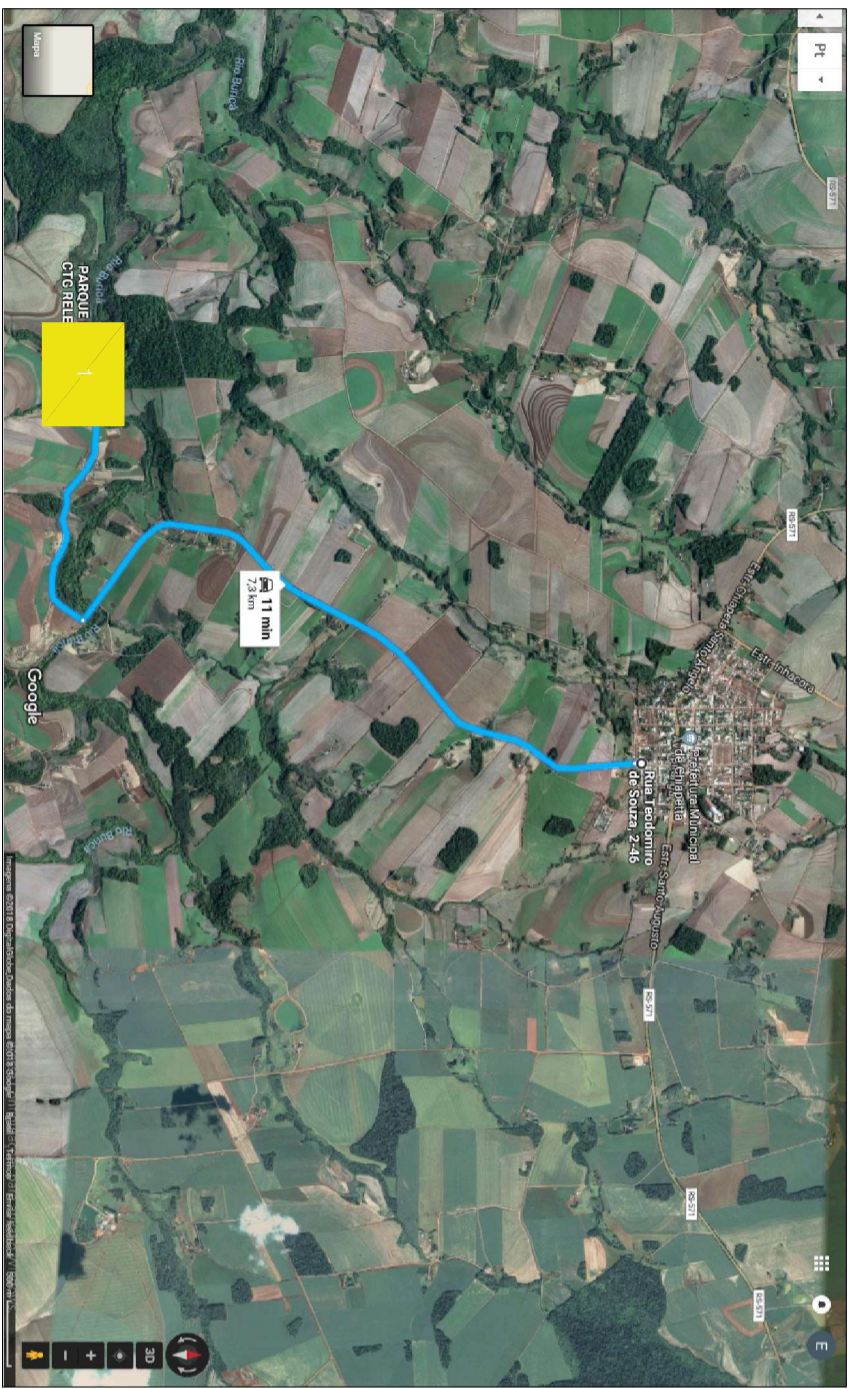

Planta de Relação dos pontos turísticos - rurais


Sem escala

Equipamentos:

- 1 - Parque de rodéis / Usina Nilo Bontanti / Cascata do rio Buricá
- 2 - Praça Municipal Carlos Chiapetta
- 3 - Pavilhão Múltiplo Uso
- 4 - Rua do Lazer (coberta)
- 5- CTG Relembrando Tio Lautério

Legenda:

- Avenida Ipiranga - Via principal
- Eixo Turístico
- Área de Intervenção
- Equipamentos relacionados

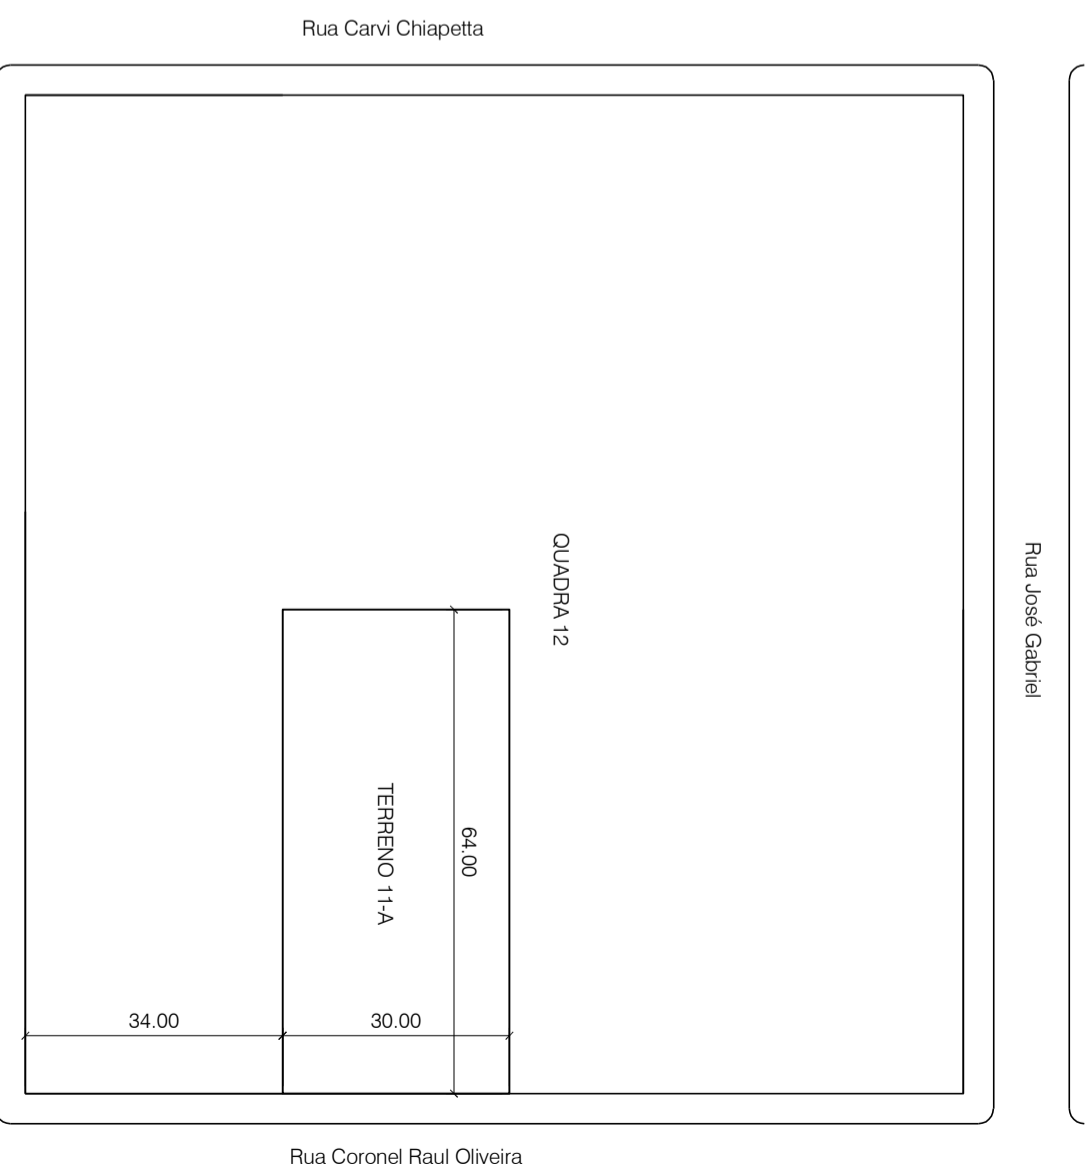

Planta de Situação  
Escala 1/1000

projeto	CENTRO DE EVENTOS	CHIAPETTA	criare
revisão		221,36M2	Engenharia Civil
autores do projeto		JOANA PARNOFF BELLÉ	LTDA-ME
desenho	PLANTAS DE SITUAÇÃO E LOCALIZAÇÃO		
data	março/2018	escala	INDICADA
		prancha	01/17
			Rua Tiradentes, 382
			Sala 03, Ijuí - RS