


Corte AA
Escala 1/75

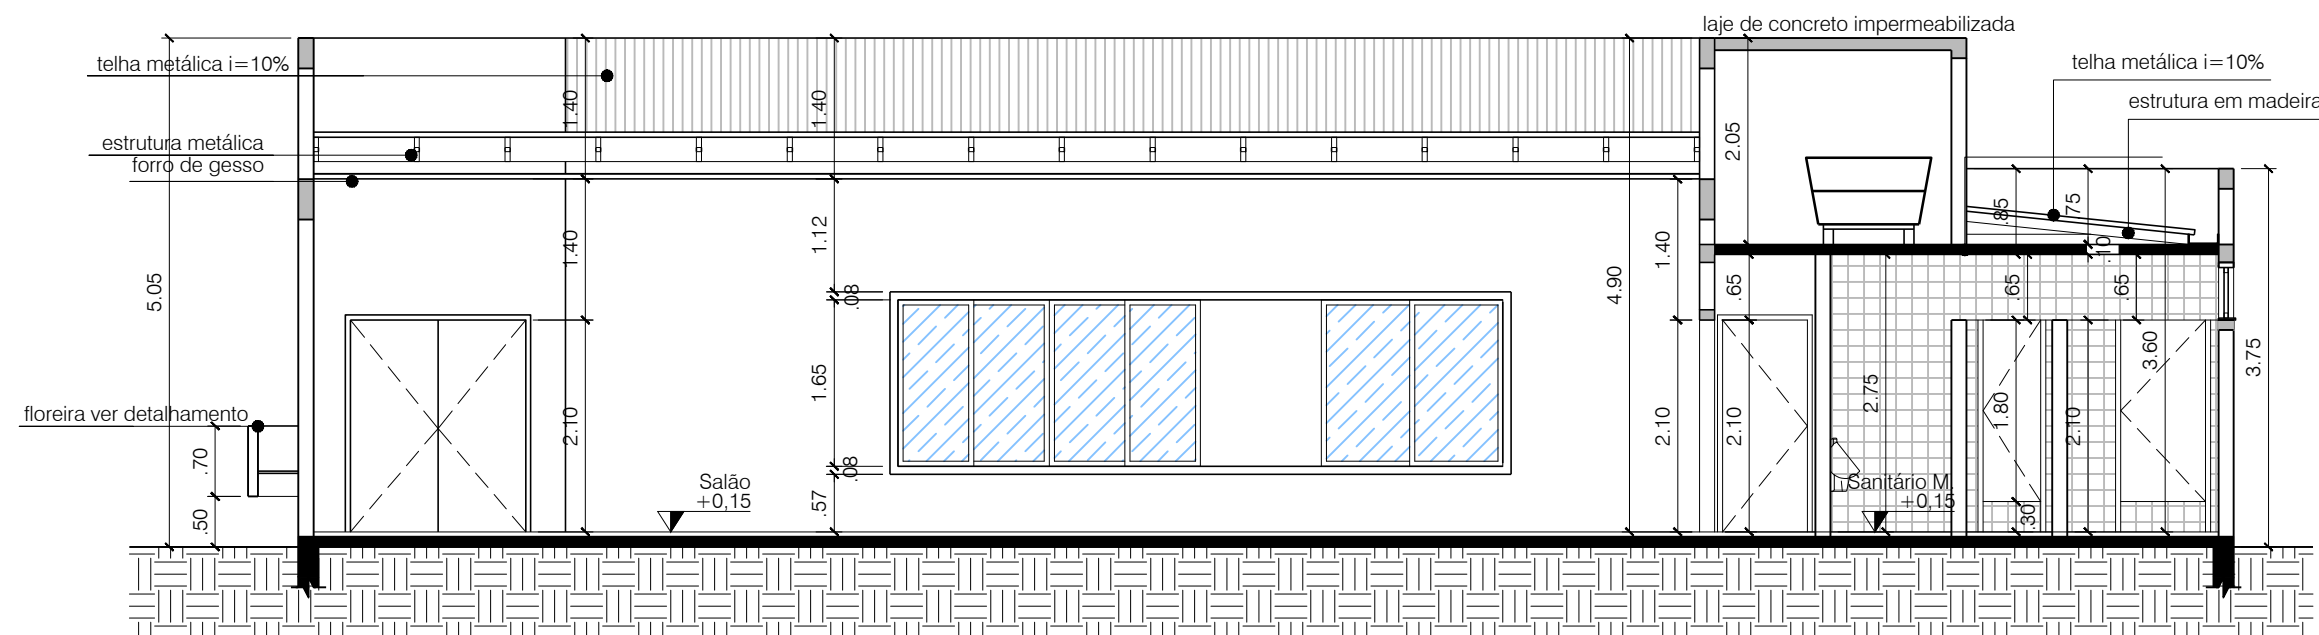

Corte BB
Escala 1/75

| | | |
|--------------------|---------------------|---|
| projeto | CENTRO DE EVENTOS | CRIARE Engenharia Civil LTDA-ME |
| | CHIAPETTA | |
| revisão | área de projeto | 221,36M2 |
| autores do projeto | JOANA PARNOFF BELLÉ | CNPJ 17.836.903/0001-00 |
| | CREA/RS 183.216 | |
| desenho | CORTES | |
| data | março/2018 | |
| | escala | 1/75 |
| | prancha | 04/17 |
| | | Rua Tiradentes, 382 Sala 03, Ijuí - RS |