


Planta de Locação Vigas Baldrame
Escala 1/100

Vbaldrame

SEÇÃO A-A

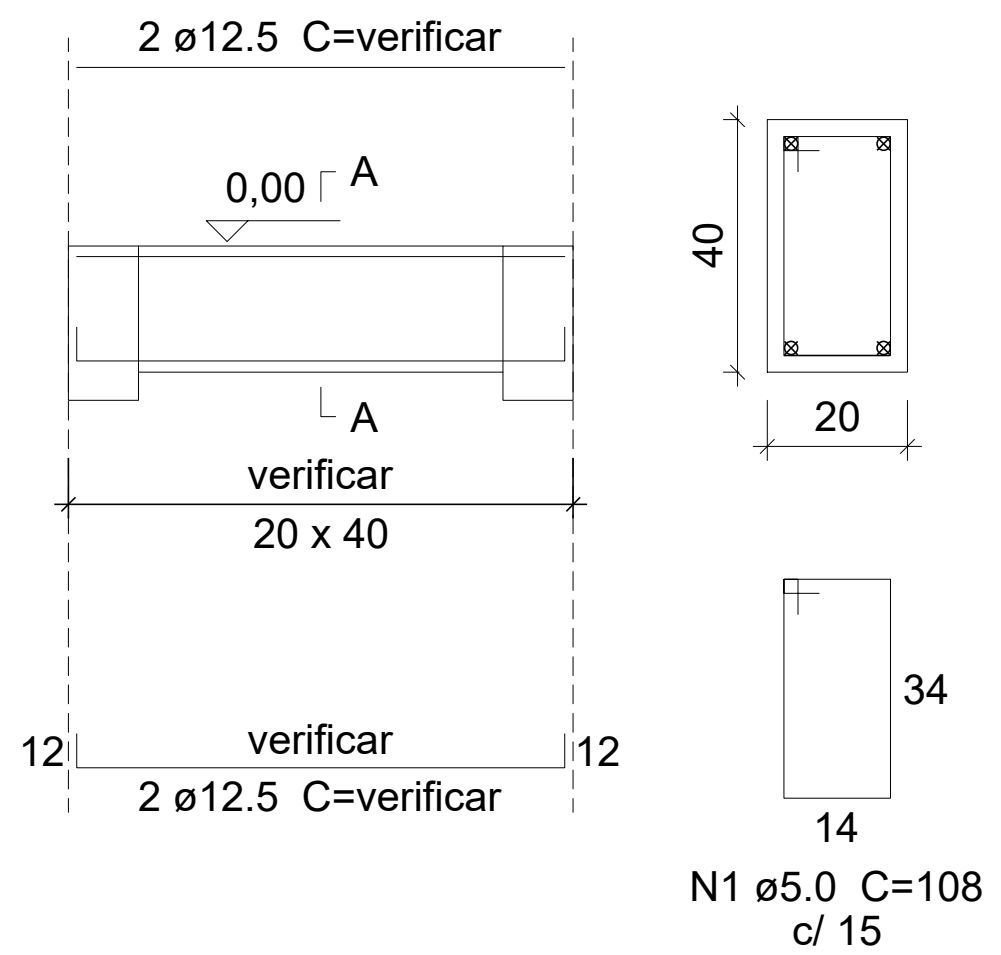

Detalhamento Armadura Viga Baldrame

viga	dimensões	comp. total	viga	dimensões	comp. total
V1	20x40	8.93	V12	20x40	5.35
V2	20x40	2.03	V13	20x40	3.70
V3	20x40	2.05	V14	20x40	1.85
V4	20x40	1.83	V15	20x40	4.20
V5	20x40	1.85	V16	20x40	15.25
V6	20x40	1.83	V17	20x40	2.55
V7	20x40	5.75	V18	20x40	1.85
V8	20x40	16.43	V19	20x40	1.35
V9	20x40	6.30	V20	20x40	5.35
V10	20x40	7.85	V21	20x40	3.80
V11	20x40	6.30	V22	20x40	11.60
			V23	20x40	3.80

projeto **CENTRO DE EVENTOS**
CHIAPETTA
 área de projeto **221,36M2**
CRIARE
 Engenharia Civil
 LTDA-ME
 CNPJ 17.836.903/0001-00

revisão **JOANA PARNOFF BELLÉ**
 CREA/RS 183.216

autores do projeto **PLANTA DE FUNDAÇÕES - VIGAS BALDRAME**

desenho **PLANTA DE FUNDAÇÕES - VIGAS BALDRAME**

data **março/2018** escala **1/100** prancha **11/17**
 Rua Tiradentes, 382
 Sala 03, Ijuí - RS