



Planta de Estruturas de Cobertura
Escala 1/100

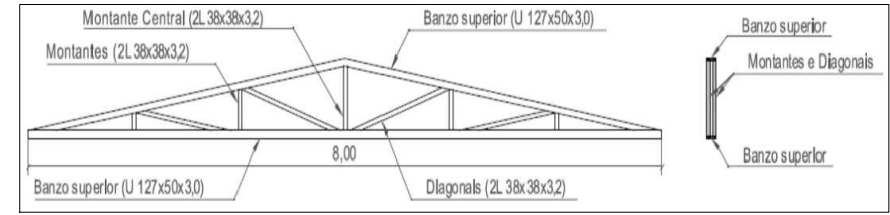

Detalhamento Tesoura Metálica - 8,0M*

*verificar posição do montante central e inclinação dos banzos superiores conforme a localização na planta

apoio das tesouras sobre os pilares em concreto armado

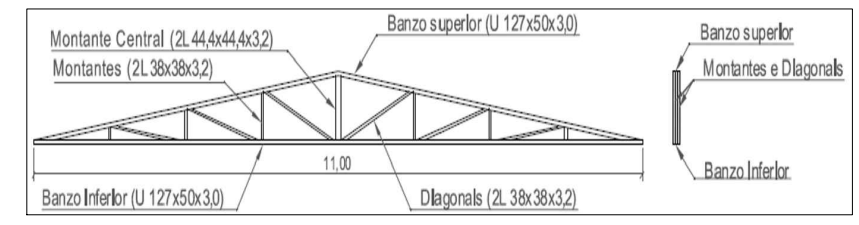

Detalhamento Tesoura Metálica - 11,0M

projeto	CENTRO DE EVENTOS	CRIARE Engenharia Civil LTDA-ME
	CHIAPETTA	
revisão	área de projeto	221,36M2
autores do projeto	JOANA PARNOFF BELLÉ	CNPJ 17.836.903/0001-00
	CREA/RS 183.216	
desenho	PLANTA DE SUPRA ESTRUTURA - ESTRUTURAS DE COBERTURA	
data	março/2018	escala 1/100
		prancha 15/17
		Rua Tiradentes, 382 Sala 03, Ijuí - RS