


**QUADRO DE CARGAS**

CD	CIRCUITO	DESCRIÇÃO	POTÊNCIA (watts)	DISJUNTOR (Amp)	QTD	CABO (mm)
1	1	Iluminação	815	15	38	1,5
1	2	Tomadas até 300W	9900	2x25	33	2,5
1	3	Tomadas 1500W	16500	2x40	11	6,0
Totais Gerais	03 Ramais	Demanda	27.215	125A	10,00	10,00

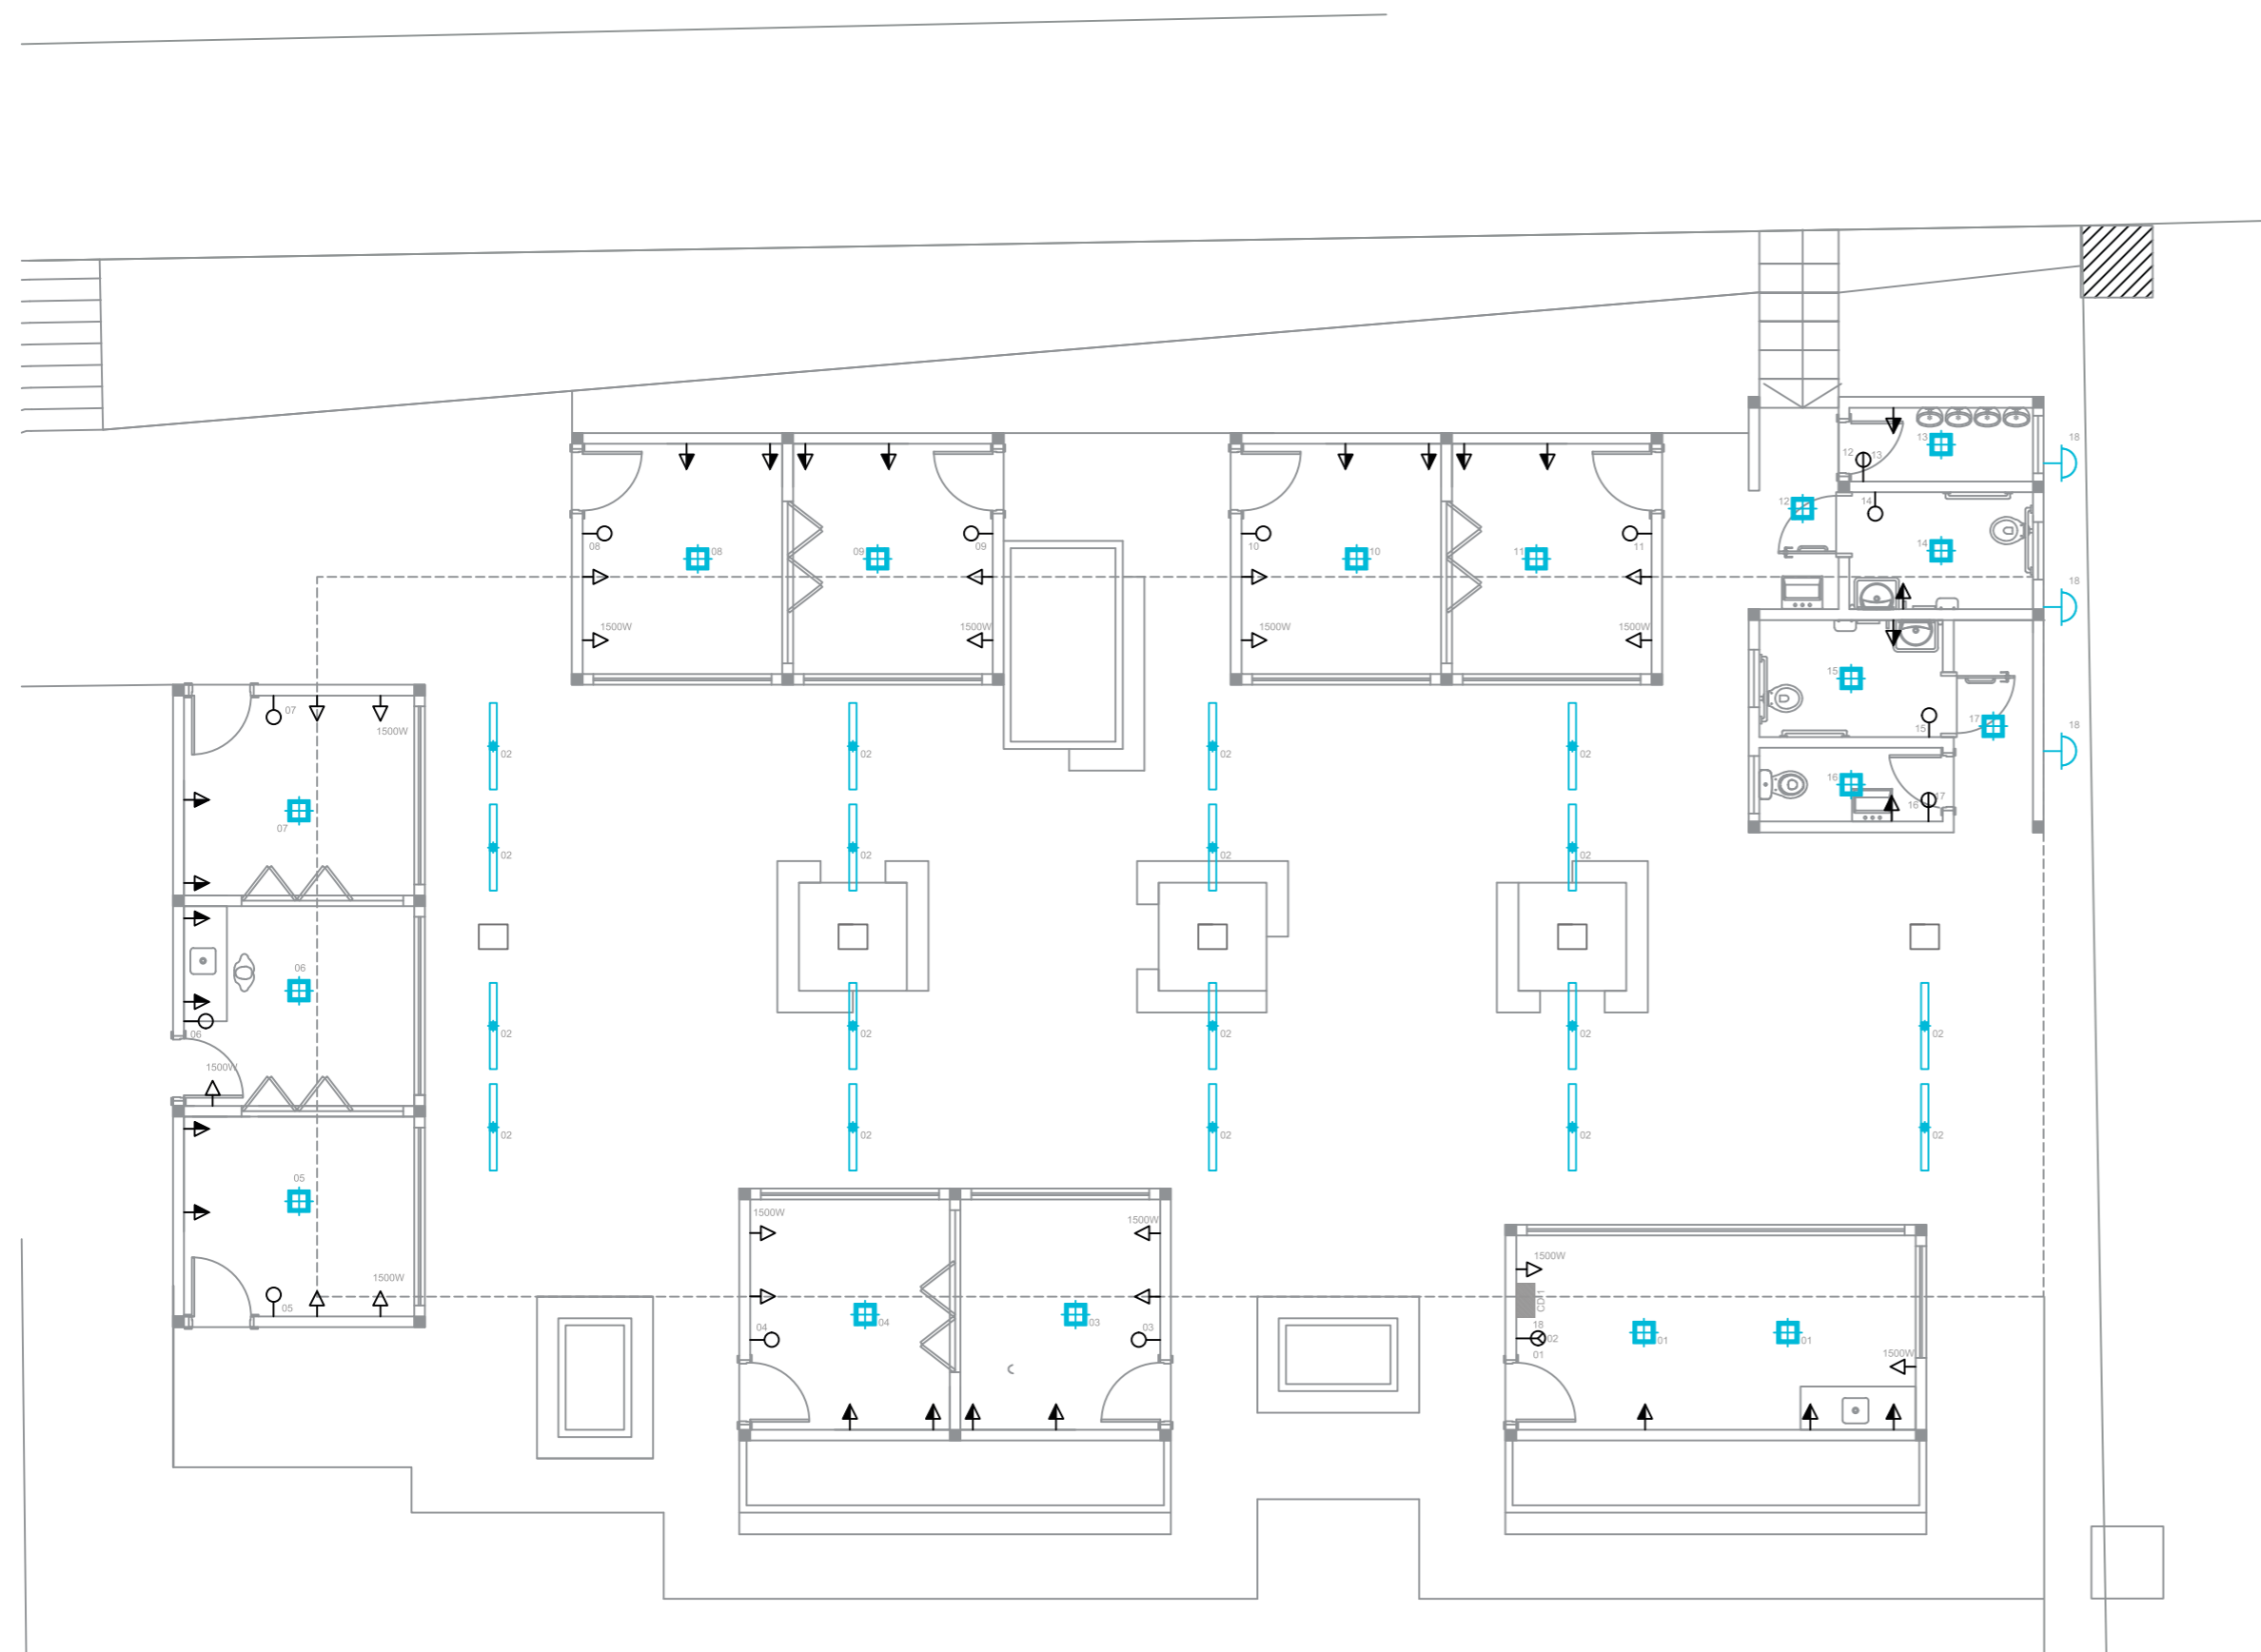

**PLANTA ELÉTRICA**  
Escala 1|100



LEGENDA LUMINOTÉCNICO	
	PLAFON REDONDO, 15W
	ARANDELA MEIA LUA
	LUMINÁRIA TIPO CALHA DE SOBREPOR, 18W
LEGENDA ELÉTRICO	
	TOMADA H=200
	TOMADA H=110
	TOMADA H=30
	INTERRUPTOR 1 SEÇÃO
	INTERRUPTOR 2 SEÇÕES
	INTERRUPTOR 3 SEÇÕES
	INTERRUPTOR HOTEL

# COLONATA

## ENGENHARIA

PROJETO ELÉTRICO	PRANCHA <b>07/10</b>
OBRA	EDIFÍCIO INSTITUCIONAL - ÁREA: 425 m²
LOCAL	Parte do lote da Praça Municipal Carlos Chiapetta, CENTRO - CHIAPETTA RS
PROPRIETÁRIO	RESP. TÉCNICO
PREFEITURA MUNICIPAL DE CHIAPETTA	 MARCELO SCHAVARSKI CREA/PR: 84067
DESENHO Johanna	DATA DEZEMBRO/2019
ESCALA INDICADA	