
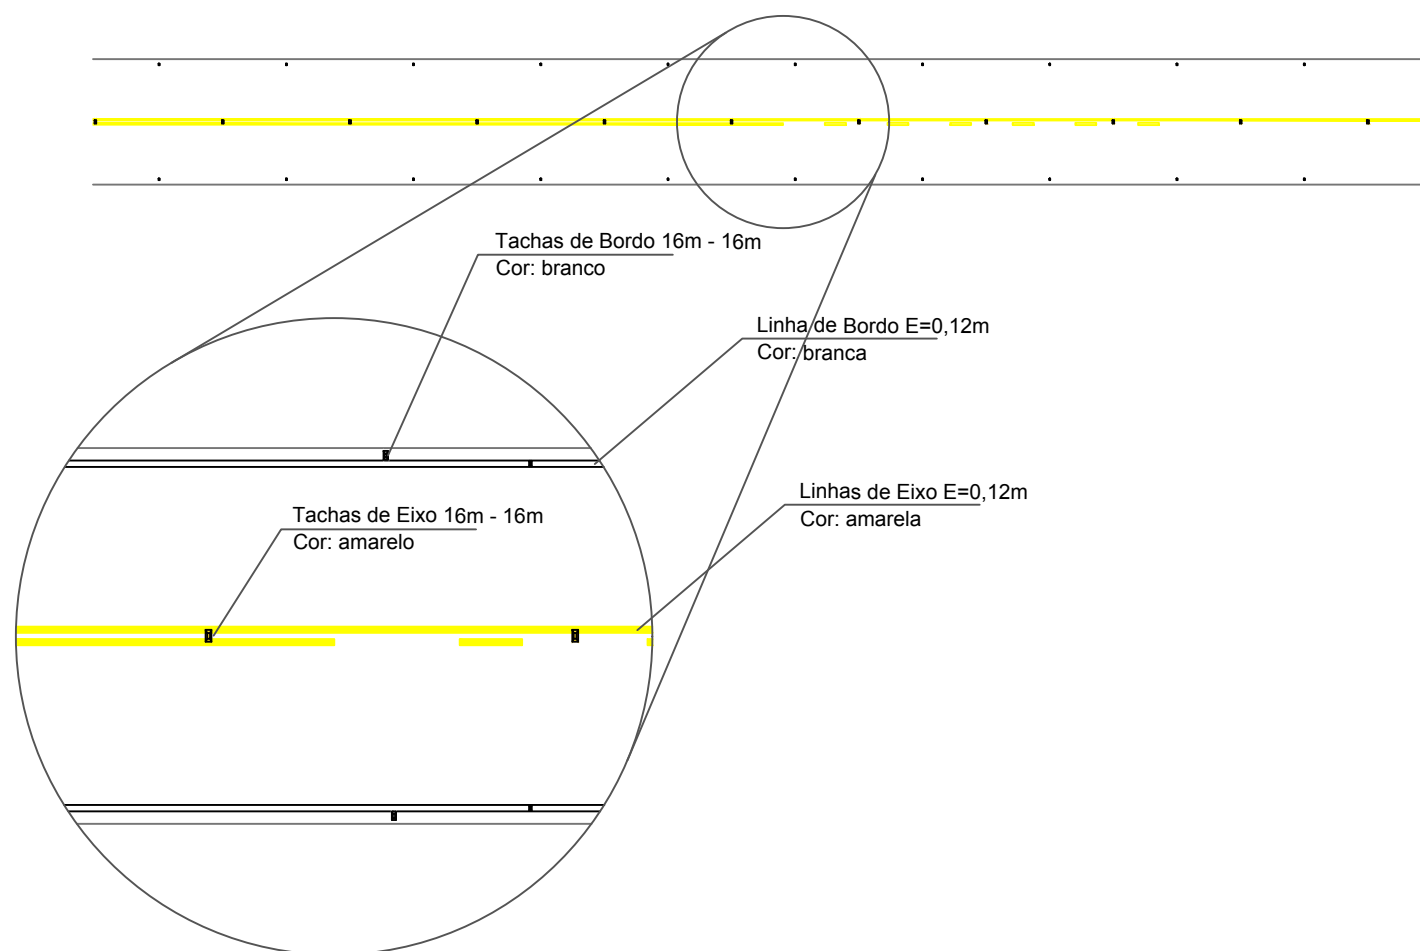


← CHIAPETTA

IJUÍ →

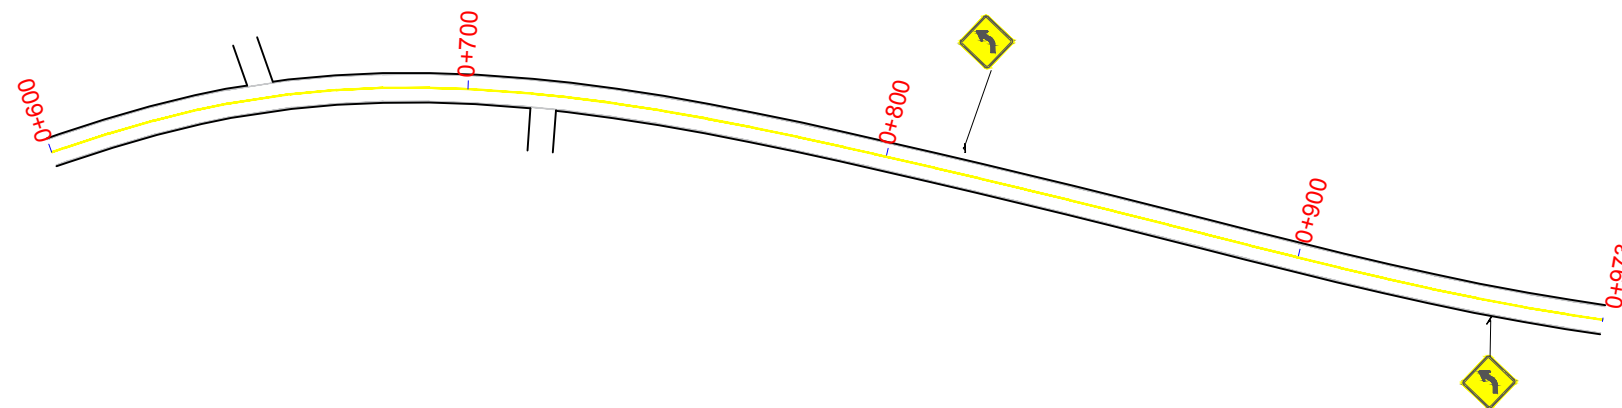

_____	_____
Responsável Técnico	Prefeito Municipal
Obra: Pavimentação Asfáltica	
Local: Prolongamento Estrada Acesso Chiapetta - RS	
PLANTA DE SINALIZAÇÃO	
Data: Março/2024	