


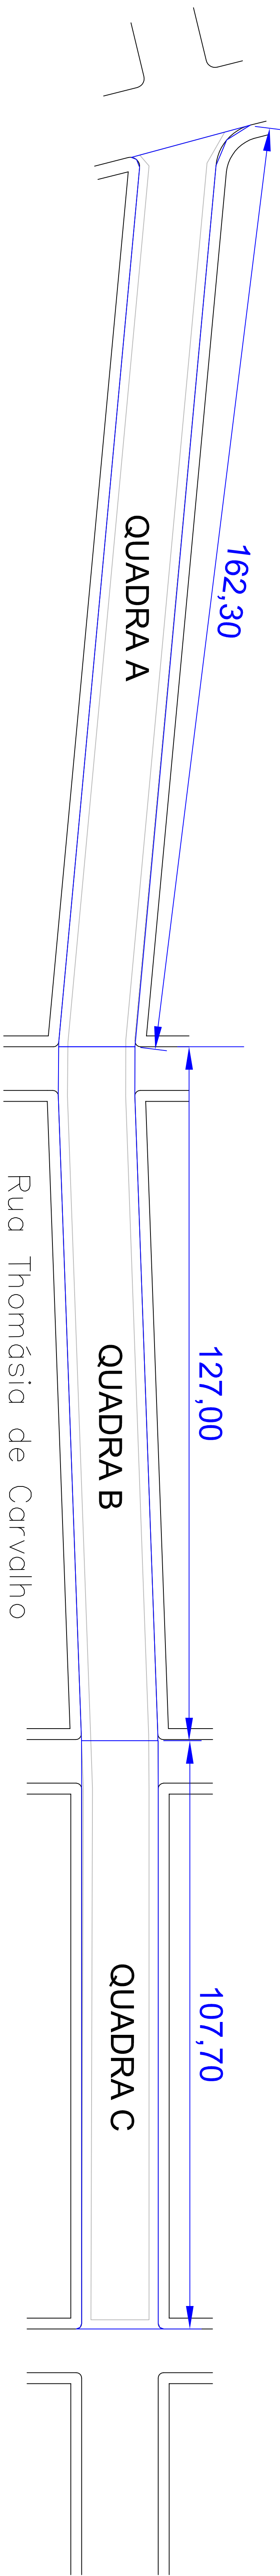


EVENTOS - PREVISÃO DE MEDIÇÃO



PERFIL LONGITUDINAL

RUA THOMÁSIA DE CARVALHO

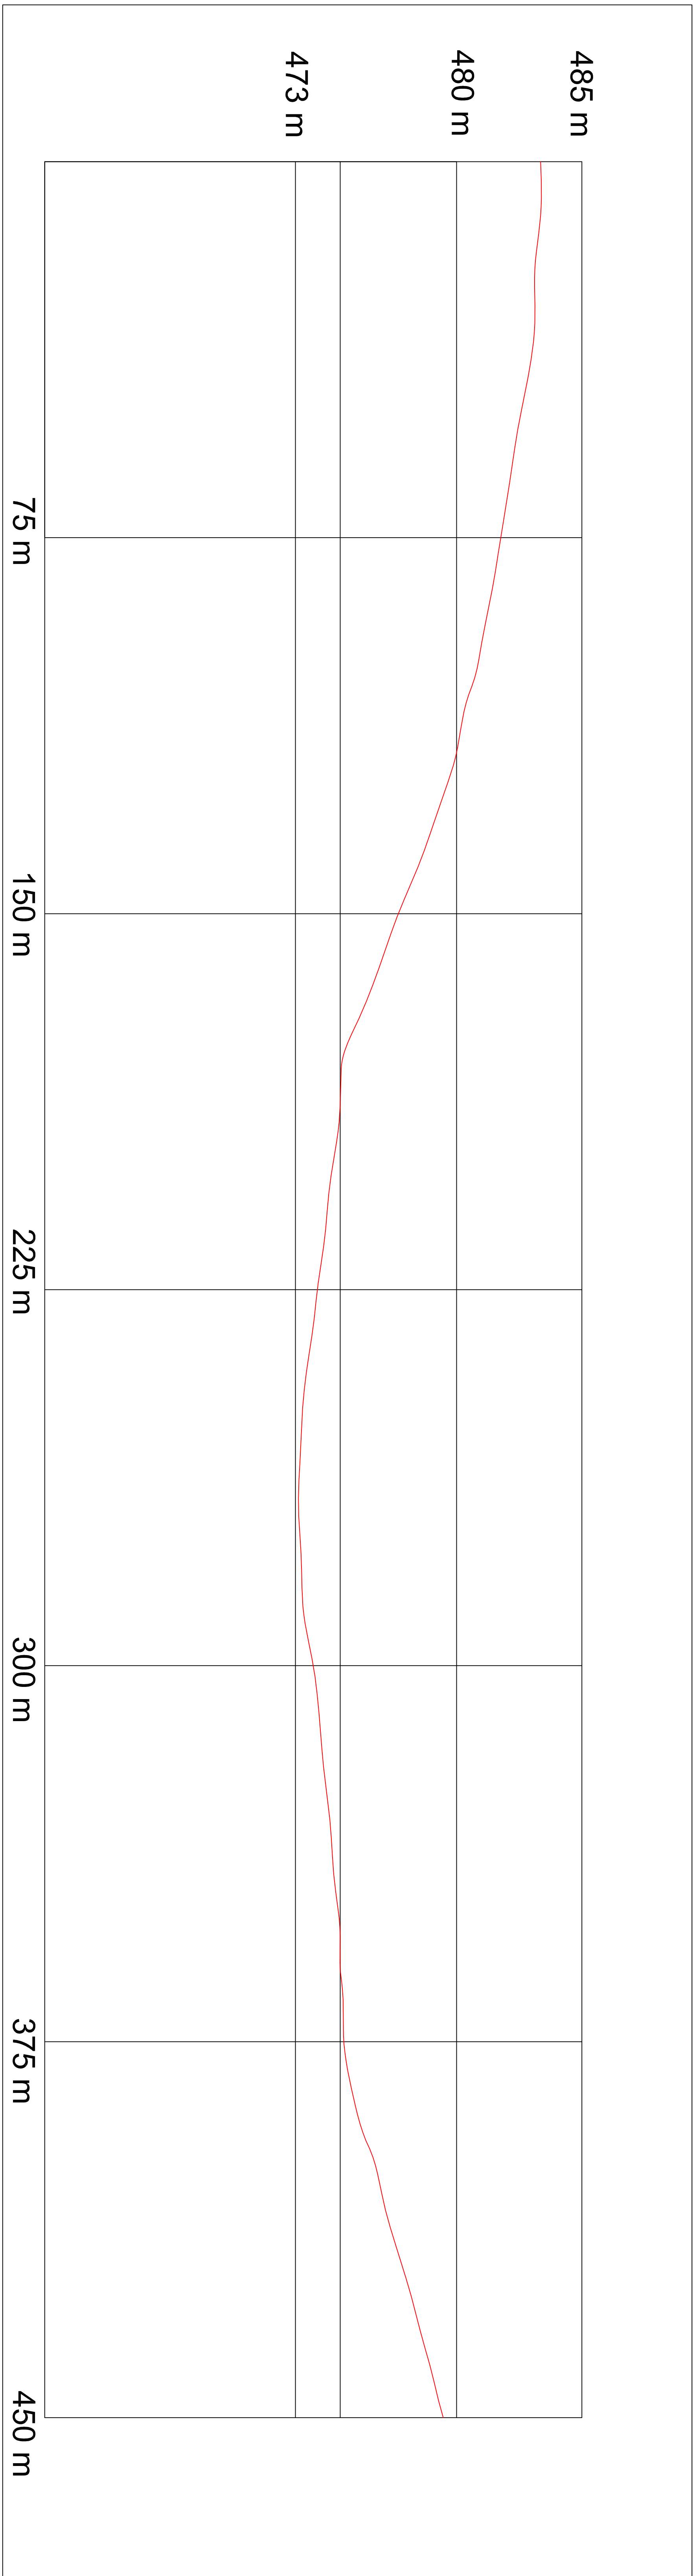

QUADRA A

ÁREA DE REVESTIMENTO = 2.272,20m²

ÁREA DE REPERFILAMENTO = 1.623,00m²

QUADRA B

ÁREA DE REVESTIMENTO = 1.778,00m²

ÁREA DE REPERFILAMENTO = 1.270,00m²

QUADRA C

ÁREA DE REVESTIMENTO = 1.507,80m²

ÁREA DE REPERFILAMENTO = 1.077,00m²

PROJETO DE PAVIMENTAÇÃO ASFÁLTICA

LOCAL: RUA THOMÁSIA DE CARVALHO		TIPO: LOCALIZAÇÃO
TRECHO: ENTRE R. SETE DE SETEMBRO E A.R. VALETIM BACKES	DATA: JANEIRO/2018	
AREATOTAL: 5.558,00 m²	REVISÃO: 03	
PREF. MUNICIPAL	RESP. TÉCNICO	PRANCHA: 02 - 08