



PERFIL TRANSVERSAL RUA THOMÁSIA DE CARVALHO

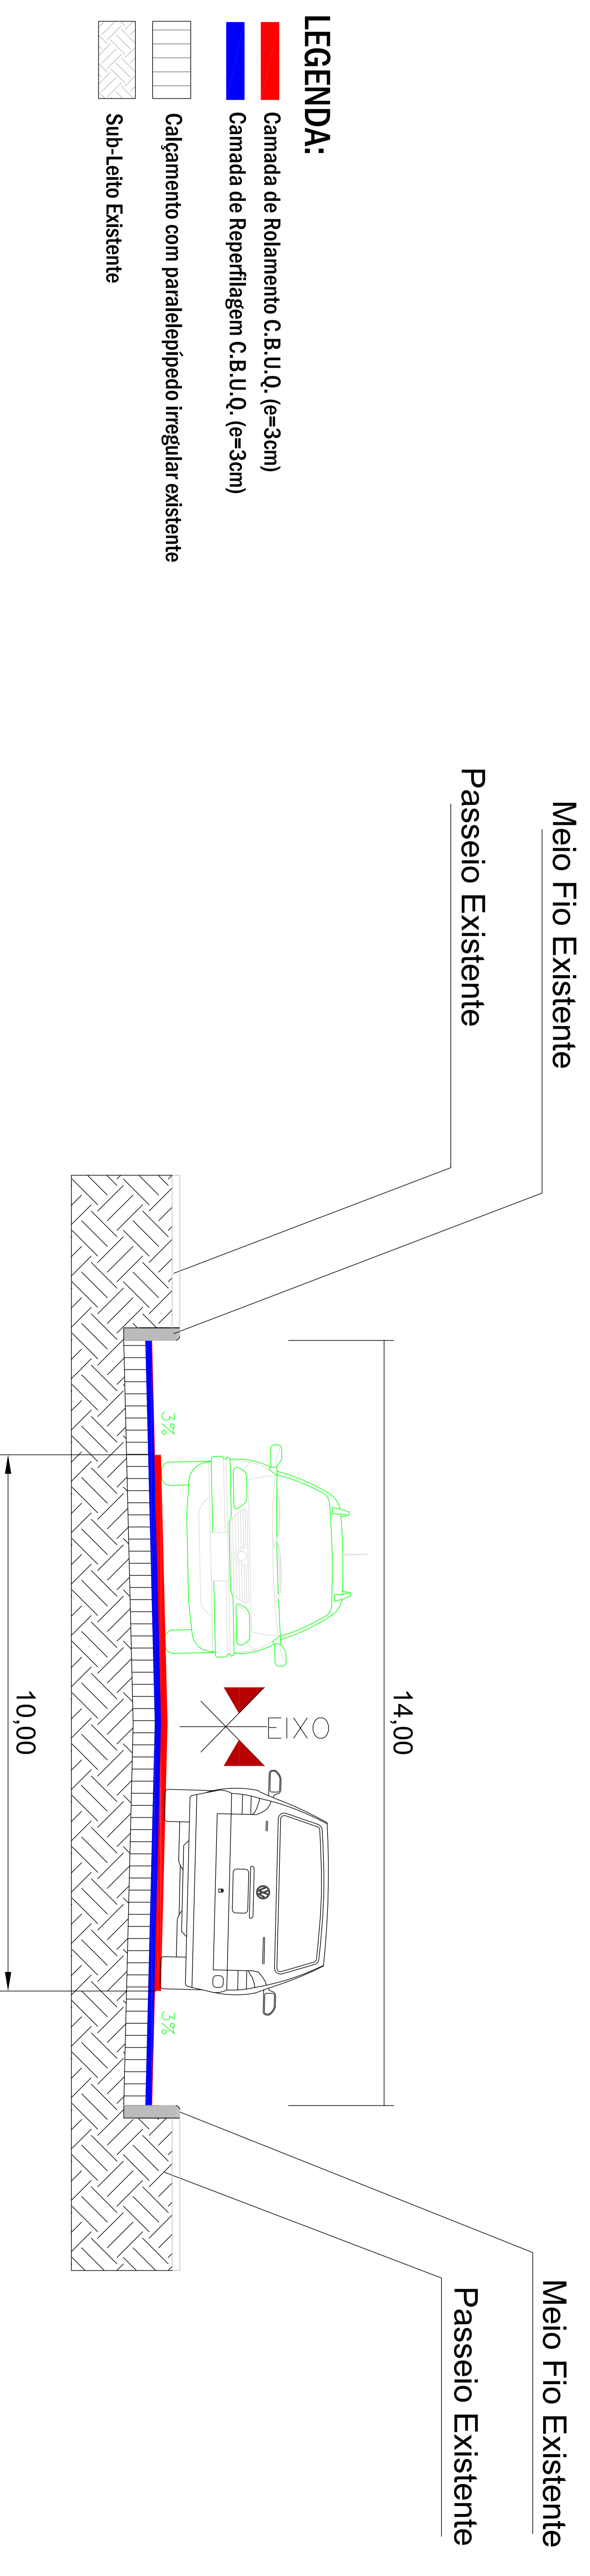

PLANTA DE ACESSIBILIDADE

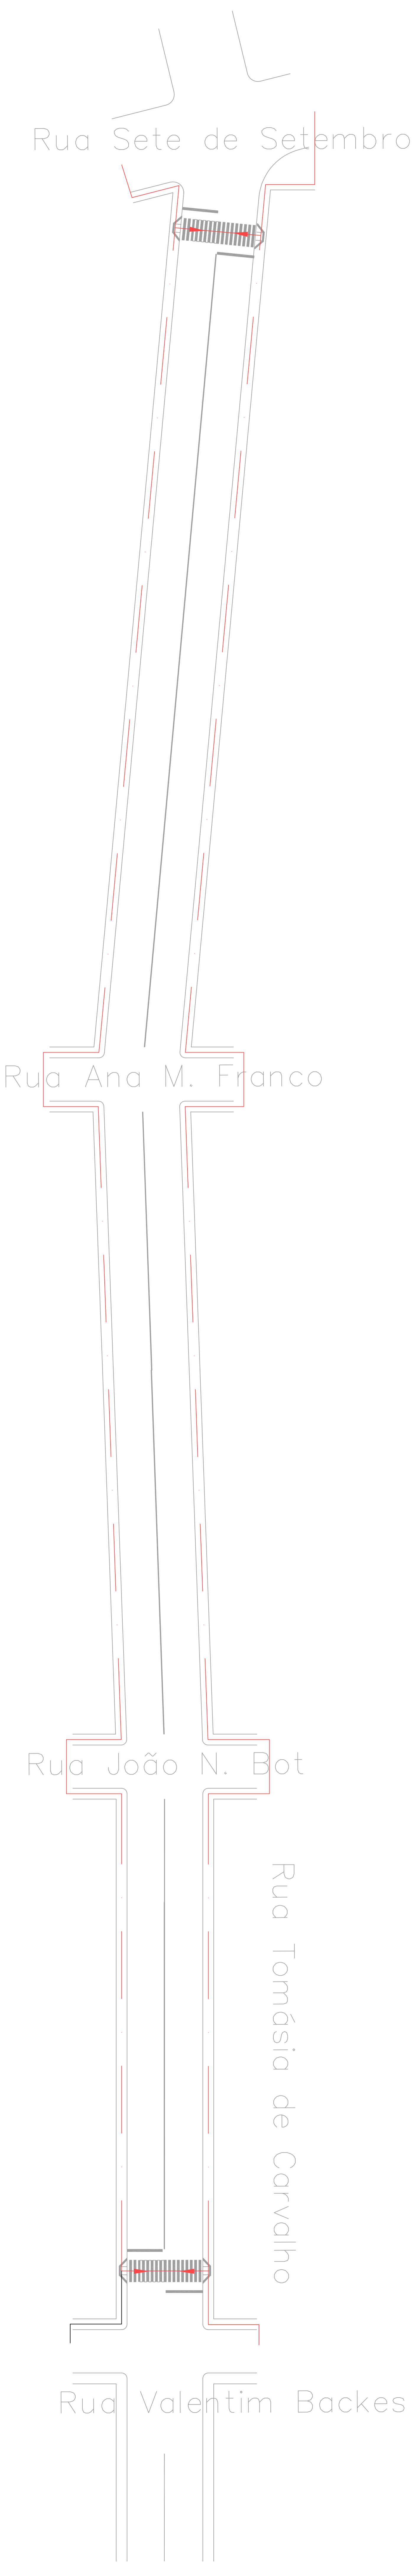

PROJETO DE PAVIMENTAÇÃO ASFÁLTICA

LOCAL: RUA THOMÁSIA DE CARVALHO
TRECHO: ENTRE R. SETE DE SETEMBRO E R. VALETIM BACKES
AREATOTAL: 5.558,00 m²

TIPO: **PERFIL**
DATA: JANEIRO/2018
REVISÃO: 03

PREF. MUNICIPAL

RESP. TÉCNICO

PRANCHA: **05 - 08**