
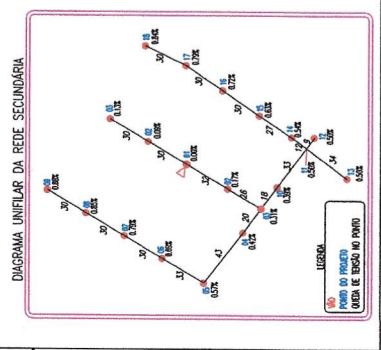


PLANTA DE INCORPORAÇÃO GEORREFERENCIADA

ESCALA 1:1000

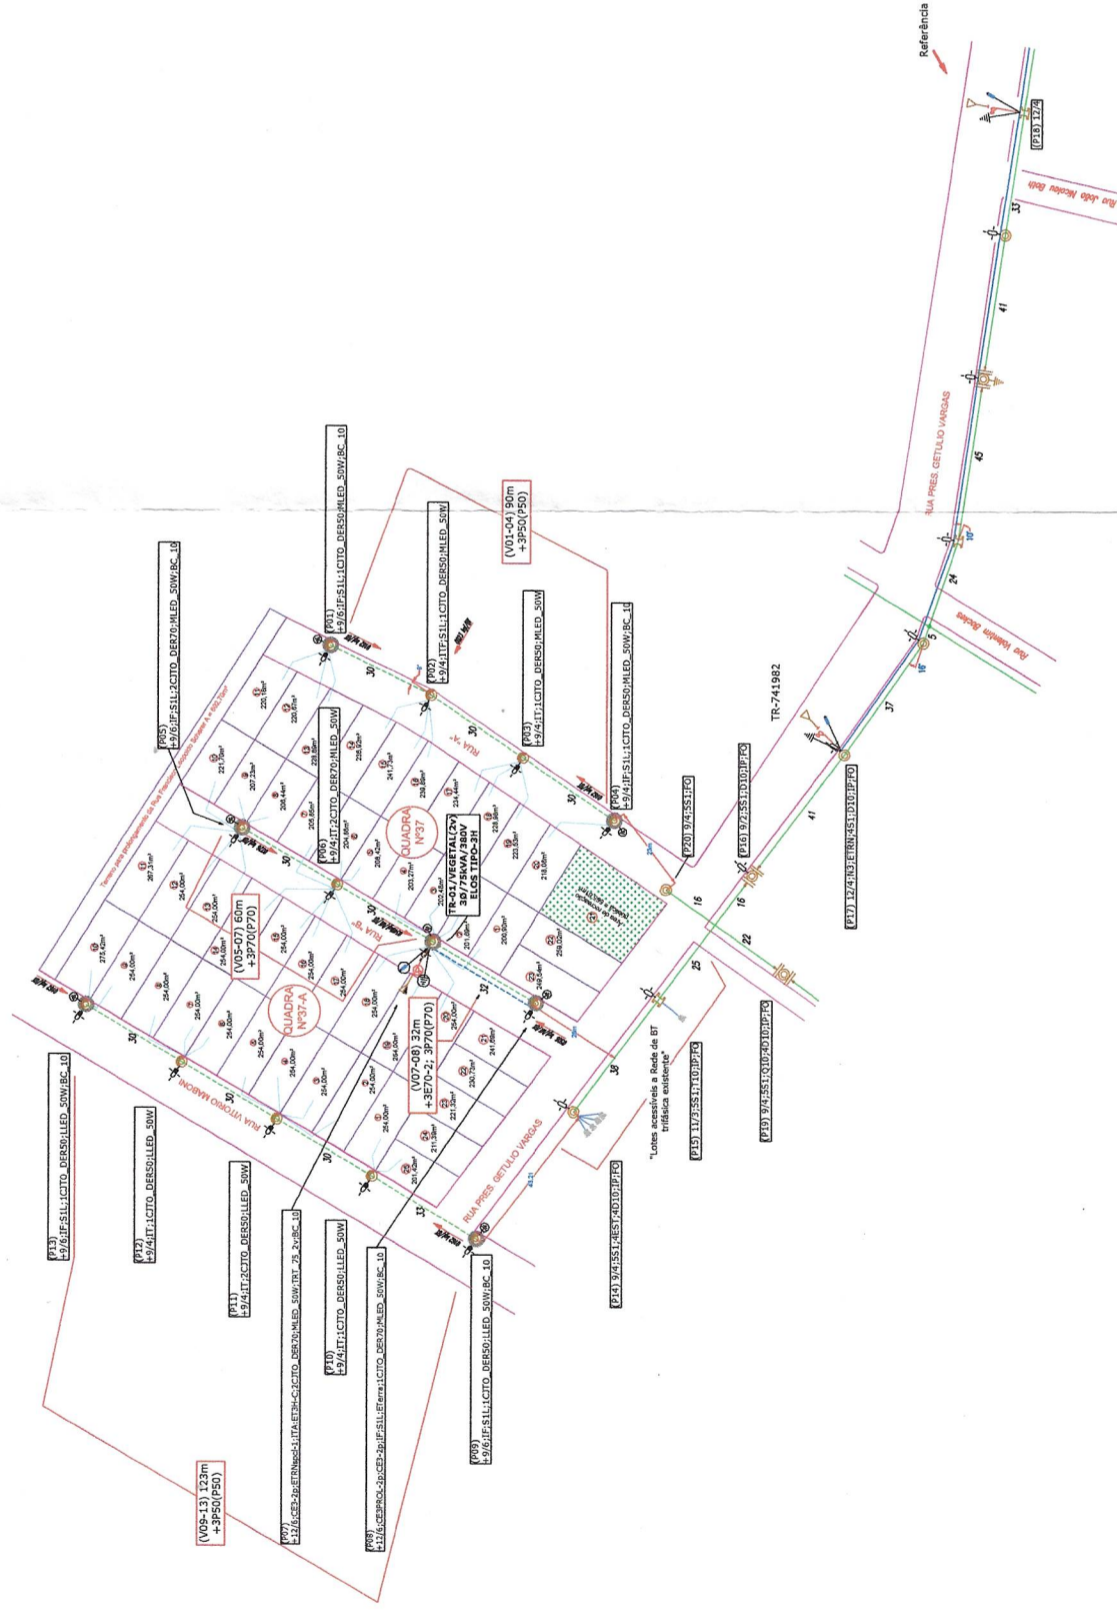

Sistema De Proteção


POSTO	COORDENADA X (M)	COORDENADA Y (M)	TIPO

NOTAS:

- * Nos postes em que está sendo projetada rede de baixa tensão multipolizada deverá ser feita a manutenção de condutores permissíveis de acordo com a seção do condutor de baixa tensão.
- * A manutenção da iluminação pública será de responsabilidade da prefeitura municipal tendo luminárias do tipo LED de 50W.
- * Deverá ser efetuado o interligamento do aterramento de baixa tensão com a rede de distribuição de energia elétrica de média tensão.
- * Os postes deverão ser poliméricos e com garras.
- * Nos lotes previstos com ramais de ligação não há edificações ou quaisquer outros tipos de construções.
- * Os lotes não previstos com ramais de ligação estão acessíveis a rede de distribuição.

NOTA DE PRECAUÇÃO
 Consultar Memorial Técnico
 Descritivo para uma Perfeita
 Instalação!



Rua 19 de Outubro, 1195, Sala 2, Centro, Jui - RS | (55) 3332-1740

Razão Social: Município de Chiapetta

Endereço: Rua Presidente Getúlio Vargas esquina com a Rua Vitorio Maboni / Chiapetta / RS

Assunto: Projeto da Rede Elétrica do Loteamento Municipal Social Engenho Velho - Planta de Incorporação

Resp. Técnico Projeto: Eng. Antônio Rodrigo Jaramam dos Santos (CRP-RS 28898/2008)

Res. Projeto: 008/2022

Data: 08/04/2022

ART Nº: 11697195

Escala: 1:1000

Folha: A1

Prancha 01 de 01

Desenhista: Eng. Antônio Rodrigo Jaramam dos Santos (CRP-RS 28898/2008)

Solicitante: Município de Chiapetta (CNPJ 13.613.055-00/55)

Engenheiro Responsável: Guilherme Ramires

